



COMUNE DI TRECASTAGNI Città Metropolitana di Catania

COPIA DI DELIBERAZIONE DEL CONSIGLIO COMUNALE

Numero 15 DEL REG. DEL 14-04-2025

Oggetto: Approvazione dello schema di Programma triennale dei Lavori Pubblici per il triennio 2025-2027 ed elenco annuale 2025 ai sensi dell'art. 37 del decreto legislativo 31 marzo 2023, n. 36.

MESSINA SEBASTIANA RITA	P	TROVATO RAFFAELE MARTINO	P
TORRISI SIMONA	P	DONZUSO MARIA ELENA	P
FINOCCHIARO SALVO	P	CAVALLARO FABIO	A
LICCIARDELLO ROSARIO FRANCESCO	P	FISCHELLA ALFIO ALESSIO	A
DI PAOLA GIUSEPPE	A	DI PAOLA ALFIO ANDREA	P
CHIARENZA SEBASTIANO	P	CUTULI ANNA	A
SCARPIGNATO CONCETTINA AGNESE	P	FALCO GIOVANNI LUCA	P
RUSSO GIUSY	P	TORRISI SANTO	P

ne risultano presenti n. 12 e assenti n. 4.

Risultato legale, ai sensi dell'art. 30 L.R. n. 9 del 6/3/1986, il numero degli intervenuti, assume la presidenza il sig. **FINOCCHIARO SALVO** nella sua qualità di **Presidente del Consiglio Comunale**.

Partecipa il SEGRETARIO GENERALE **CASABONA DEBORAH MARIA**.

La seduta è Pubblica.



COMUNE DI TRECASTAGNI Città Metropolitana di Catania

Nella seduta consiliare di giorno 14/04/2025, alle ore 20:15 il Segretario Generale, d.ssa Deborah Maria Casabona, effettua l'appello nominale registrando la presenza di n. 12 Consiglieri ed assenti n. 4 (Di Paola Giuseppe, Cavallaro Fabio, Fisichella Alfio A., Cutuli Anna).

Fa presente che i Consiglieri Messina Sebastiana R., Russo Giusy e Donzuso Maria E. partecipano alla seduta da remoto, ai sensi degli artt. 5 e 7 del vigente "Regolamento per lo svolgimento in modalità telematica", approvato con Deliberazione consiliare n. 45/2024.

Sono presenti in aula i Componenti della Giunta Comunale nelle persone del Sindaco, dr. Giuseppe Messina, il Vice Sindaco, Di Stefano Rosario e gli Assessori Russo Concetto, Pulvirenti Teresa e Pappalardo Edmondo.

Per gli Uffici sono presenti il Responsabile del Settore Territorio - Ambiente e LL.PP., geom. La Mastra Silvestro, la Dott.ssa Rosaria Murabito e il Comandante della Polizia Municipale, dr. Spampinato Giuseppe.

E' presente in aula, inoltre, il Dott. Tumminello, Presidente del Collegio dei Revisori dei Conti.

Il Presidente del Consiglio convalida la seduta e procede con la nomina degli scrutatori nelle persone dei consiglieri: Falco Giovanni L., Trovato Raffaele M. e Torrisi Santo.

Indi introduce il punto all'O.dg. avente ad oggetto: "*Approvazione dello schema do programma triennale dei Lavori Pubblici per il triennio 2025/2027 ai sensi dell'art. 37 del D.Lgs 31/ marzo 2023, n. 36*".

La proposta riporta pareri favorevoli di regolarità tecnica e contabile, espressi rispettivamente dal Responsabile del Settore LL.PP., geom. La Mastra Silvestro e dal Responsabile del Settore Economico-Finanziario, d.ssa Murabito Rosaria, nonché il parere favorevole espresso dal Collegio dei Revisori dei Conti, giusto verbale n. 5/2025, pervenuto al protocollo generale al n. 7981 del 03/04/2025 (ivi allegato).

Comunica, altresì, che la proposta è stata esaminata in data odierna dalla Commissione consiliare "Territorio ed Ambiente" ed invita il consigliere Torrisi Santo a dare lettura del verbale.

Il consigliere Torrisi Santo, su invito del Presidente, dà lettura del verbale della Commissione sopraindicato, allegato al presente verbale.

Il Responsabile del Settore LL.PP., geom. La Mastra Silvestro illustra il contenuto della proposta e comunica che la stessa riporta non solo il programma triennale, ma anche quello annuale contenente i progetti finanziati ed esecutivi, che riguardano gli interventi che devono essere effettuati nelle palestre della scuola elementare e del campo sportivo. Comunica altresì, che in programmazione sono previsti anche interventi che riguardano l'isola ecologica e che il relativo bando è stato emanato da recente.

DELIBERA DI CONSIGLIO n.15 del 14-04-2025 COMUNE DI TRECASTAGNI



COMUNE DI TRECASTAGNI Città Metropolitana di Catania

Delinea brevemente la procedura che permette di ottenere i finanziamenti, dall'invio del progetto, corredato dalle relazioni, alla redazione di una graduatoria Regionale, finalizzata all'attribuzione di un punteggio, fino alla concessione dei finanziamenti necessari alla realizzazione dei progetti avanzati.

Il Presidente apre il dibattito.

Su richiesta del consigliere Trovato, interviene l'Assessore ai LL.PP., Pappalardo Edmondo, il quale, dopo aver rivolto i saluti al geom. La Mastra, e al Presidente del Collegio dei Revisori dei Conti, relaziona brevemente sul piano e asserisce che, riguardo ai prossimi progetti da realizzarsi, finora è stato detto tutto, se non quella di aver avanzato apposito progetto riguardante gli interventi da realizzarsi nei campi di calcio. Posso dirvi, comunica l'Assessore, che l'Ente parteciperà ad ogni Bando emanato, tant'è che la Giunta ha dato l'imput per quanto riguarda la FUA e, probabilmente, otterremo anche il finanziamento per effettuare interventi che riguarderanno il Palazzo dei Principi di Giovanni.

In programmazione, poi, è prevista la partecipazione al bando Sport e Periferie, a bandi della Protezione Civile per le vie di fuga e per la Caserma dei Carabinieri.

Non registrandosi altri interventi il Presidente invita i Capigruppo consiliari ad effettuare le dichiarazioni di voto.

A nome del Gruppo di Maggioranza, il consigliere Torrisi Santo, dopo aver affermato che occorre essere bravi ad utilizzare i finanziamenti e le opportunità derivanti dal PNRR e/o altre fonti che ci permettono di apportare migliorie nel nostro Paese, preannuncia voto favorevole del gruppo

A nome del Gruppo di Minoranza, il consigliere Trovato Raffaele M., ringrazia il Presidente, l'Assessore Pappalardo e l'Ufficio tecnico, sottolinea che è innegabile che ci siano tante opere in corso, auspica che le varie iniziative inserite nel Piano vengano realizzate, grazie soprattutto al lavoro svolto dall'Ufficio tecnico, ma nell'attesa della realizzazione delle opere, spesso programmate ma per le quali non vi è una visione futura tanto da sembrare "cattedrali nel deserto", preannuncia l'astensione dal voto.

Il Presidente, pone ai voti, per alzata di mano, la proposta avente ad oggetto: *"Approvazione dello schema do programma triennale dei Lavori Pubblici per il triennio 2025/2027 ai sensi dell'art. 37 del D.Lgs 31/ marzo 2023, n. 36"*, con il seguente esito:

Presenti n. 12

Assenti n. 4 (Di Paola Giuseppe, Cavallaro Fabio, Fisichella Alfio A., Cutuli Anna)

Voti favorevoli n. 9

Astenuti n. 3 (Consiglieri Trovato Raffaele M., Donzuso Maria E., Di Paola Alfio A.)

Il Presidente dà atto che la proposta viene approvata.

DELIBERA DI CONSIGLIO n.15 del 14-04-2025 COMUNE DI TRECASTAGNI



COMUNE DI TRECASTAGNI Città Metropolitana di Catania

Con separata votazione, viene posta ai voti l'immediata esecutività della deliberazione che registra il seguente esito:

Presenti n. 12

Voti favorevoli n. 9

Astenuti n. 3 (Consiglieri Trovato Raffaele M., Donzuso Maria E., Di Paola Alfio A.)

Si prende atto dell'immediata esecuzione della deliberazione.

IL CONSIGLIO COMUNALE

VISTA l'allegata proposta di deliberazione: *"Approvazione dello schema do programma triennale dei Lavori Pubblici per il triennio 2025/2027 ai sensi dell'art. 37 del D.Lgs 31/ marzo 2023, n. 36"*.

ACCERTATO che la stessa risulta corredata dal parere favorevole di regolarità tecnica, espresso in data 31/03/2025 dal Responsabile del Settore LL.PP., geom. La Mastra Silvestro, ai sensi dell'art. 147 bis del D.Lgs 267/2000;

ACCERTATO che la stessa risulta corredata dal parere favorevole di regolarità contabile, espresso in data 01/04/2025 dal Responsabile del Settore Economico-Finanziario, d.ssa Murabito Rosaria, ai sensi dell'art. 147 bis del D.Lgs 267/2000;

VISTO il parere favorevole reso dal Collegio dei Revisori dei Conti, (verbale n. 5/2025 - pervenuto al protocollo in data 03/04/2025, al n. 7981);

VISTA la L. 142/90 come modificata dalla L.R. n. 48/91;

VISTA la L.R. n. 30/2000;

VISTO il vigente O.R.E.L.

- Con le votazioni in premessa riportate:

DELIBERA

1. **APPROVARE** la proposta di deliberazione avente ad oggetto: *"Approvazione dello schema do programma triennale dei Lavori Pubblici per il triennio 2025/2027 ai sensi dell'art. 37 del D.Lgs 31/ marzo 2023, n. 36"*.
2. **DICHIARARE** la presente deliberazione immediatamente esecutiva.

PROPOSTA

;

PREMESSO che la legge regionale 12 luglio 2011, n. 12, all'art. 6, comma 1 e ss. mm. e ii., prevede che *"Per la programmazione di lavori, beni e servizi, su territorio regionale si applica il decreto legislativo 31 marzo 2023, n. 36 – libro I – parte*

DELIBERA DI CONSIGLIO n.15 del 14-04-2025 COMUNE DI TRECASTAGNI



COMUNE DI TRECASTAGNI Città Metropolitana di Catania

III;

DATO ATTO che l'art. 37 del decreto legislativo 31 marzo 2023, n. 36 dispone che la realizzazione dei lavori di singolo importo superiore a €. 150.000,00 avvenga sulla base di un Programma Triennale e dei suoi aggiornamenti annuali che le amministrazioni aggiudicatrici predispongono ed approvano, unitamente all'elenco dei lavori da realizzare nell'anno stesso;

PREMESSO che l'allegato I.5 al citato decreto legislativo 31 marzo 2023, n. 36 definisce gli schemi tipo, gli ordini di priorità degli interventi, comprensivi del completamento delle opere incompiute e dell'effettuazione dei lavori programmati e non avviati, e la specificazione delle fonti di finanziamento;

CONSIDERATO il predetto programma definisce gli indirizzi generali in armonia con i quali l'amministrazione comunale adotterà i conseguenti atti di amministrazione;

VISTO il Programma Triennale dei Lavori Pubblici relativo al triennio 2024 – 2026 ed elenco annuale 2024, approvato con deliberazione del Consiglio Comunale n. 18 del 15/04/2024, divenuta esecutiva ai sensi di legge;

VISTO l'aggiornamento del Programma Triennale dei Lavori Pubblici relativo al triennio 2024 – 2026 ed elenco annuale 2024, approvato con deliberazione del Consiglio Comunale n. 29 del 25/06/2024, divenuta esecutiva ai sensi di legge;

VISTO lo schema di Programma Triennale dei Lavori Pubblici relativo al triennio 2025 – 2027 ed elenco annuale 2025, predisposto dal Responsabile del Programma in conformità alle direttive impartite dell'Amministrazione Comunale;

VISTA la deliberazione della Giunta Comunale n. 24 del 24/02/2025, con la quale si adotta lo schema di Programma Triennale dei Lavori Pubblici relativo al triennio 2025 – 2027 ed elenco annuale 2025, pubblicata all'albo pretorio il 27/02/2025 con il numero 362 e il 03/03/2025 con il numero 407;

CONSIDERATO che lo schema di Programma Triennale dei Lavori Pubblici relativo al triennio 2025 – 2027 ed elenco annuale 2025 è stato pubblicato in amministrazione trasparente e nel sito istituzionale del comune dal 27/02/2025 ad oggi e che contro di essi non risultano pervenuti ricorsi ed opposizioni;

RITENUTO di dovere approvare lo schema di Programma Triennale dei Lavori Pubblici relativo al triennio 2025 – 2027 ed elenco annuale 2025, preliminarmente all'esame dell'Organo Consiliare;

VISTO l'art. 37 del D. Lgs. n. 36 del 31 marzo 2023 e ss. mm. e ii.;

VISTO il nuovo prezzario regionale dei Lavori Pubblici;

DELIBERA DI CONSIGLIO n.15 del 14-04-2025 COMUNE DI TRECASTAGNI



COMUNE DI TRECASTAGNI **Città Metropolitana di Catania**

VISTA la legge regionale 12 luglio 2011, n. 12 e ss. mm. e ii

VISTO il vigente O.R.E.L.;

L'UFFICIO AFFARI DEL TERRITORIO
SETTORE IV - LAVORI PUBBLICI

PROPONE

Al Consiglio Comunale

Per le motivazioni di cui in premessa che qui si intendono ripetute e trascritte,

1. Di approvare, ai sensi del decreto legislativo 31 marzo 2023, n. 36 e ss. mm. e ii. lo schema di Programma Triennale dei Lavori Pubblici per il triennio 2025 - 2027 e l'elenco annuale 2025, che allegato alla presente costituisce parte integrante e sostanziale;
2. Di incaricare il Settore IV – Lavori Pubblici affinché il presente programma venga pubblicato ai sensi dell'art. 5, comma 5, dell'allegato I.5 del decreto legislativo 31 marzo 2023, n. 36 e ss. mm e ii.;
3. Dichiarare la presente deliberazione immediatamente esecutiva.



COMUNE DI TRECASTAGNI **Città Metropolitana di Catania**

Il presente verbale, dopo la lettura, si sottoscrive per conferma.

Il Presidente

f.to FINOCCHIARO SALVO

Il Consigliere Anziano

**f.to MESSINA SEBASTIANA
RITA**

Il Segretario Generale

**f.to Dott.ssa. CASABONA
DEBORAH MARIA**

Il Sottoscritto Messo Comunale attesta che la presente deliberazione é stata pubblicata dal **17-04-2025** al **02-05-2025** .

TRECASTAGNI , 03-05-2025

IL MESSO COMUNALE

f.to Musumeci Raffaele

CERTIFICATO DI PUBBLICAZIONE

Il sottoscritto Segretario Comunale, su conforme attestazione del Messo comunale, certifica che la presente deliberazione é stata pubblicata all'Albo Pretorio dal **17-04-2025** al **02-05-2025** a norma dell'art. 11 1° comma L.R. 44/1991 e che contro la stessa non sono stati presentati reclami.

TRECASTAGNI , 03-05-2025

IL SEGRETARIO GENERALE

**f.to Dott.ssa CASABONA DEBORAH
MARIA**

LA PRESENTE DELIBERAZIONE E' DIVENUTA ESECUTIVA AI SENSI DELL'ART. 12 L.R. N. 44/91 COMMA 1.

TRECASTAGNI , 28-04-2025

IL SEGRETARIO GENERALE

**f.to Dott.ssa CASABONA DEBORAH
MARIA**

Per copia conforme ad uso amministrativo

Dalla Residenza Municipale ,li 17-04-2025

IL SEGRETARO GENERALE

**Dott.ssa CASABONA DEBORAH
MARIA**

SOMMARIO

1. PREMESSA.....	2
2. IL PROGRAMMA TRIENNALE DELLE OPERE PUBBLICHE 2025/2027	3
3. CONCLUSIONI	4



Figura 1 – Forte Mulino a Vento

Il presente programma triennale è stato elaborato in funzione degli ultimi orientamenti indicati dall'Amministrazione per la partecipazione di avvisi e bandi relativi a finanziamenti di opere pubbliche con fondi statali e regionali. Infatti, si è ritenuto opportuno, riformulare, prima che detto Programma triennale venga sottoposto all'approvazione del Consiglio Comunale, un nuovo programma triennale che contenga gli ulteriori interventi indicati dall'Amministrazione.

1. PREMESSA

In tema di contratti pubblici, e nello specifico per ciò che concerne i contratti di lavori pubblici, la normativa vigente, e così anche quella precedente, prevede che l'iter di realizzazione delle opere pubbliche abbia origine dalla predisposizione ed approvazione di un programma triennale (ne sono esenti soltanto i lavori di importo inferiore o uguale a 150.000 Euro) e di un elenco annuale di lavori, elenco quest'ultimo che deve essere approvato unitamente al bilancio preventivo (art. 6, co. 10, della l.r. 12/2011).

E' quindi da diversi anni (sin dalla c.d. legge Merloni, ma già in Sicilia l.r. 21/85 e successive modifiche ed integrazioni di cui alla l.r. 10/93) che il legislatore, nazionale e regionale, dispone la centralità della programmazione, e di questa l'attenzione alla valutazione ex ante degli investimenti pubblici. Una centralità che è finalizzata ad una razionale utilizzazione delle risorse finanziarie e ad una corretta politica di sviluppo.

In Sicilia, ai sensi dell'art. 1, terzo comma, del decreto assessoriale 10 agosto 2012, il legislatore ha disposto che lo schema di programma è redatto entro il 30 settembre di ogni anno (termine non perentorio) e poi adottato dall'organo competente (la giunta comunale) entro il successivo 15 ottobre (anch'esso termine ordinatorio).

Adottati, ai fini della pubblicità, lo schema di programma e il relativo elenco annuale sono pubblicati all'albo pretorio telematico per trenta giorni consecutivi (art. 5 del D.M. 10 agosto 2012; art. 6, co. 8, della l.r. 12/2011), quindi approvato in Consiglio Comunale.

A rafforzare la centralità nella programmazione generale e di spesa della P.A. riguardo al programma triennale ed annuale, oltre al T.U.EE.LL. (vedasi art. 172, lettera d), vi è anche il Documento Unico di Programmazione (D.U.P.) introdotto dal d.lgs 118/2011.

Per quanto sopra, a mente delle normative finora esposte, è redatta questa relazione e suoi allegati, la quale esplicita l'attività dei lavori pubblici nella programmazione 2025-2027.

2. IL PROGRAMMA TRIENNALE DELLE OPERE PUBBLICHE 2025/2027

Il programma triennale (art. 37 del d.lgs 36 del 31 marzo 2023), sintesi degli obiettivi e delle esigenze dell'Amministrazione pubblica, è redatto sulla base di studi di fattibilità ed analisi dei bisogni dell'Ente. Tale programma individua le opere da realizzare, specificando le caratteristiche delle stesse.

A conferma della importanza del programma *de quo*, il legislatore ha statuito che un lavoro non inserito nell'elenco annuale può essere attuato solo sulla base di un autonomo piano finanziario che non utilizzi risorse già previste tra i mezzi finanziari dell'amministrazione, fatta eccezione per le risorse rese disponibili, durante l'anno finanziario in corso, a seguito di ribassi d'asta o di economie. Ed ancora, che i lavori non ricompresi nell'elenco annuale, salvi gli interventi imposti da eventi imprevedibili o calamitosi nonché le modifiche dipendenti da sopravvenute disposizioni di legge o regolamentari ovvero da altri atti amministrativi adottati a livello statale o regionale, non possono ricevere alcuna forma di finanziamento da parte di pubbliche amministrazioni.

Quale responsabile della formazione del programma triennale delle opere pubbliche, sentita l'Amministrazione Comunale, è stato redatto il programma triennale delle opere relativo nel triennio 2025-2027, opere in elenco il cui importo è superiore ai 150.000,00 euro, giusto comma 1 del citato art. 37 comma 2).

Le linee guida per la redazione che ne sono seguite si possono così sintetizzare:

1. potenziamento della viabilità esistente con la realizzazione di parcheggi e rotatorie nonché la manutenzione della viabilità esistente;
2. esecuzione di lavori inerenti il patrimonio comunale, sportivo, culturale e scolastico, con l'obiettivo di recuperare la loro funzionalità e migliorare la loro vivibilità, anche a mezzo di progetti stralcio;
3. potenziamento della rete fognatura acque bianche e nere con bonifica di torrenti e lavori connessi;
4. esecuzione di lavori inerenti interventi di riqualificazione urbana soprattutto nel centro storico;

5. Messa in sicurezza di aree interessate da frane e smottamenti con ripristino della funzionalità idraulica;



CONCLUSIONI

Alla luce di quanto sopra detto, a mente della previsione di possibili flussi finanziari negli anni 2025-2026-2027, la programmazione 2025/2027 consta delle opere riportati nella "scheda 2" del programma *de quo*, alla quale si rimanda.

Trecastagni, 06/02/2025

IL RESPONSABILE DELLA FORMAZIONE E ATTUAZIONE
DEL PROGRAMMA TRIENNALE OO.PP.
Geom. Silvestro La Mastra

	centro storico		Z.T.O. "D.1"		Z.T.O. "F.3"
	Z.T.O. "A."		Z.T.O. "D.2"		Z.T.O. "F.4"
	Z.T.O. "A.1"		Z.T.O. "E"		Z.T.O. "F.5"
	Z.T.O. "B.1"		Z.T.O. "E.1"		Z.T.O. "F.6"
	Z.T.O. "B.2"		Z.T.O. "E.1.2"		Z.T.O. "F.7"
	Z.T.O. "B.2.1"		Z.T.O. "E.2"		Z.T.O. "F.8"
	Z.T.O. "B.3"		Z.T.O. "E.3"		Z.T.O. "F.9.1"
	Z.T.O. "C.1"		Z.T.O. "E.3.1"		Z.T.O. "V.1"
	Z.T.O. "C.2"		Z.T.O. "E.4"		Z.T.O. "V.2"
	Z.T.O. "C.1S"		Z.T.O. "E.4.1"		Z.T.O. "V.3"
	Z.T.O. "C.t"		Z.T.O. "E.5"		Z.T.O. "V.4"
	Z.T.O. "Ct.1"		Z.T.O. "F.1"		Z.T.O. "V.5"
	Z.T.O. "Ct.2"		Z.T.O. "F.2"		
	Limite Z.R.A.B.		Limite del Parco dell'Etna		

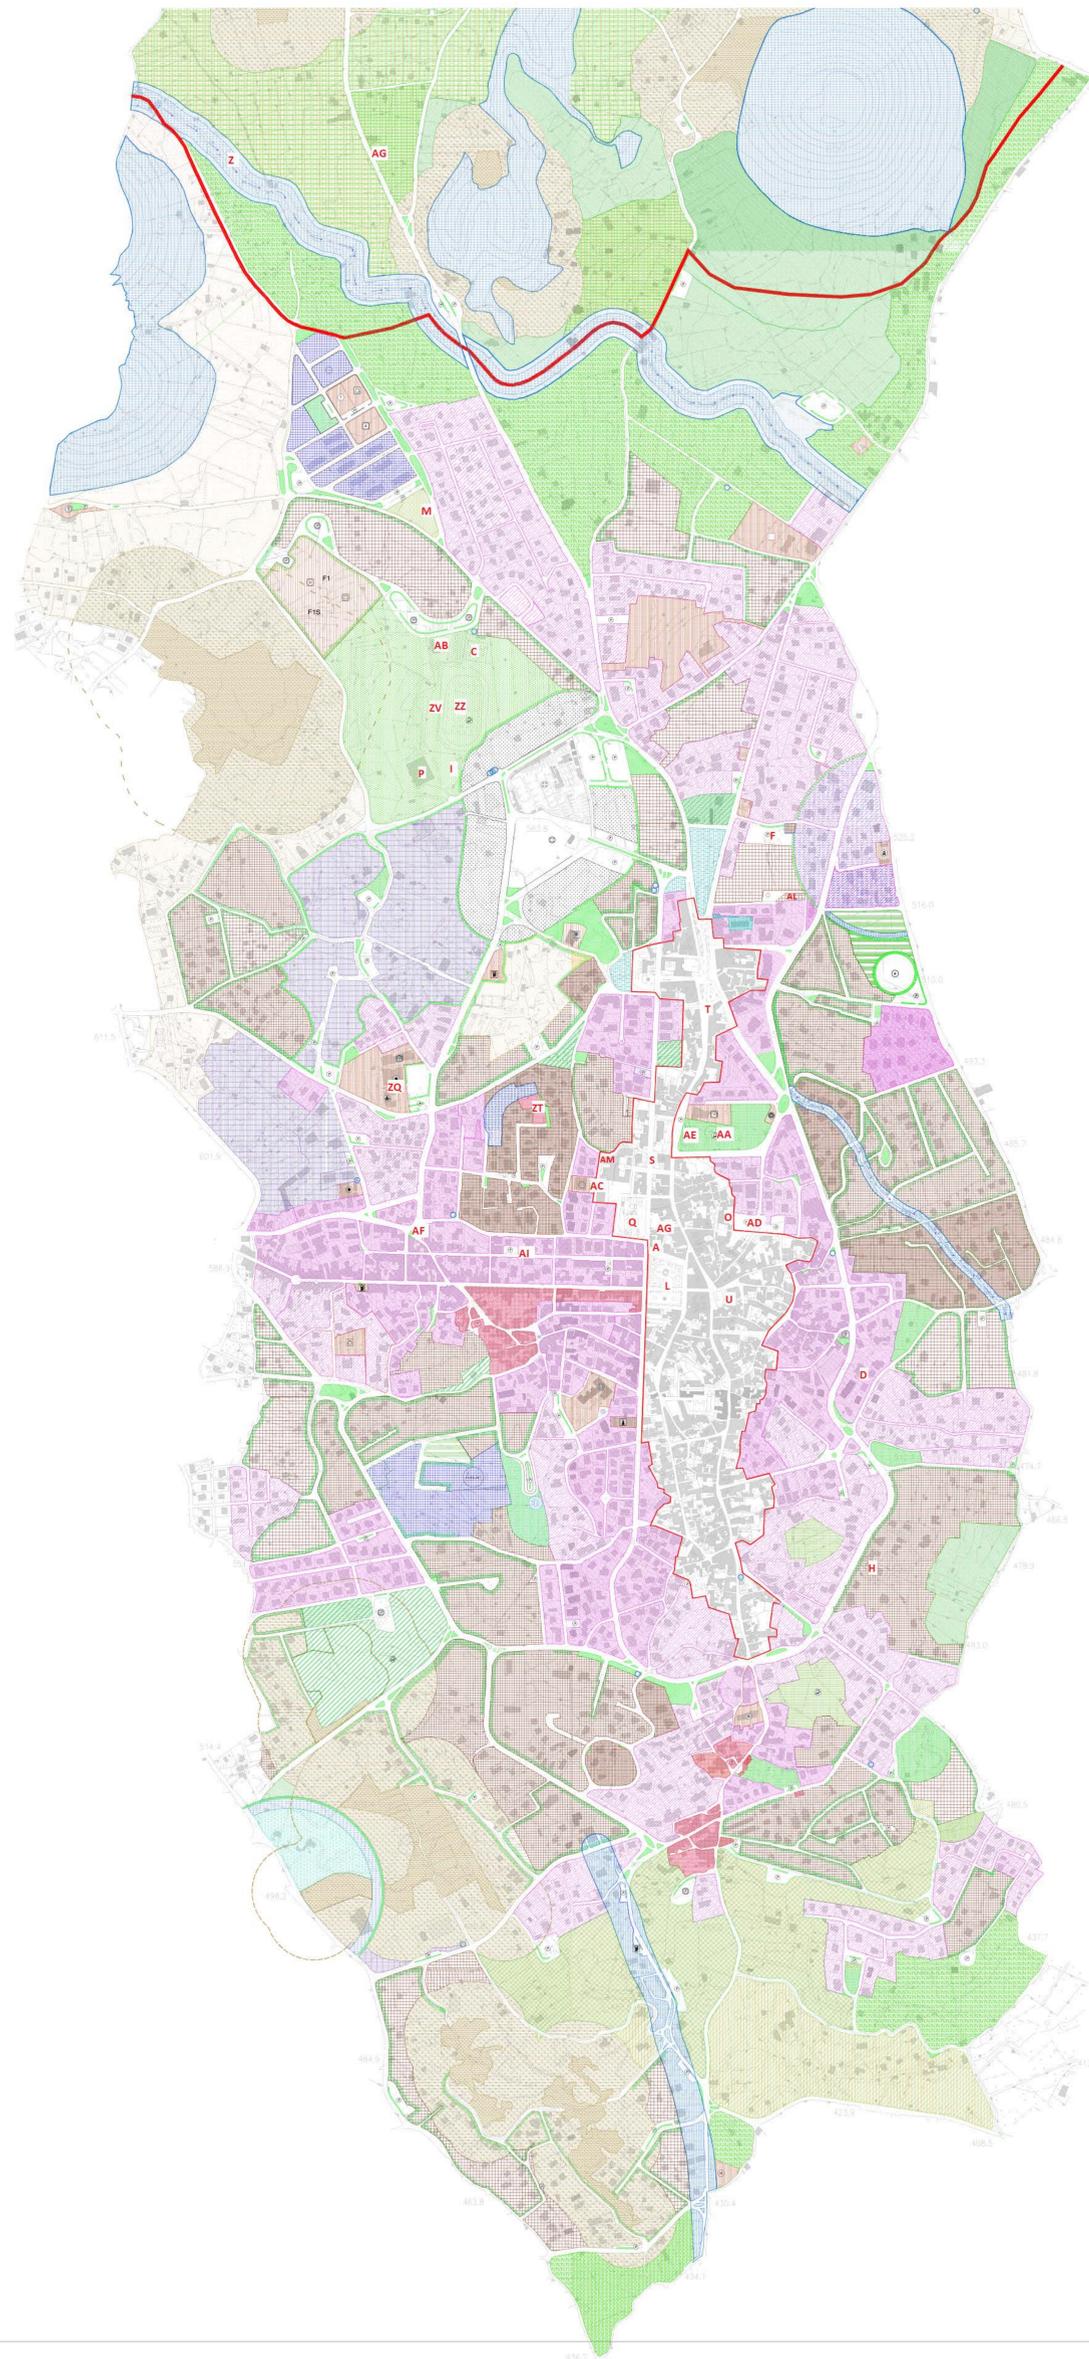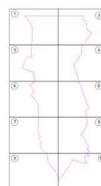

P.R.G. ADOTTATO CON DELIBERAZIONE DEL COMMISSARIO AD ACTA N.1/07,
 COME MODIFICATO DALLA DELIBERAZIONE CONSILIARE N.107/09 ED
 ADEGUATO ALLE RISULTANZE DELLA DELIBERAZIONE CONSILIARE N.69/10
 (Tavola da sottoporre al visto di approvazione ARTA)

SINDACO: Dr. Giuseppe Messina		COMUNE DI TRECASTAGNI Provincia di Catania	
UFFICIO TECNICO COMUNALE Tecnico Incaricato Ing. Angelo Greco Responsabile Ufficio Urbanistica geom. Natale Pappalardo			
COLLABORATORI: geom. D. Sgarlato geom. G. Giuffrida geom. S. La Mastra		PIANO REGOLATORE GENERALE ADEGUAMENTO ALLA PERIMETRAZIONE DELLE NUOVE AREE BOSCHIVE	
CONSULENZA : arch. Federico Mazza		PRELIMINARE	STUDIO AGROFORESTALE
RILIEVO:	DIGITALIZZAZIONE:	MASSIMA	STUDIO GEOLOGICO
DATA - Settembre 2010	ADEGUAMENTO	dott. A. Strano dott. C. Vigo	dott. M. Battaglia dott. N. Fragetta
SOSTITUISCE IL DEL	INTEGRA IL DEL	ELABORATO : PROGETTO	
RIFERIMENTO:		Carta del Territorio - Scala 1:5000	N. Tavola unica

SCHEDA A: PROGRAMMA TRIENNALE DEI LAVORI PUBBLICI 2025/2027 DELL'AMMINISTRAZIONE Comune di Trecastagni - Settore IV - Lavori Pubblici

QUADRO DELLE RISORSE NECESSARIE ALLA REALIZZAZIONE DEL PROGRAMMA

TIPOLOGIE RISORSE	Arco temporale di validità del programma			
	Disponibilità finanziaria (1)			Importo Totale (2)
	Primo anno	Secondo anno	Terzo anno	
risorse derivate da entrate aventi destinazione vincolata per legge	13,991,815.83	27,102,693.05	11,285,039.51	52,379,548.39
risorse derivate da entrate acquisite mediante contrazione di mutuo	0.00	0.00	0.00	0.00
risorse acquisite mediante apporti di capitali privati	0.00	0.00	0.00	0.00
stanziamenti di bilancio	0.00	0.00	0.00	0.00
finanziamenti acquisibili ai sensi dell'articolo 3 del decreto-legge 31 ottobre 1990, n. 310, convertito con modificazioni dalla legge 22 dicembre 1990, n. 403	0.00	0.00	0.00	0.00
risorse derivanti da trasferimento di immobili	0.00	0.00	0.00	0.00
altra tipologia	0.00	0.00	0.00	0.00
totale	13,991,815.83	27,102,693.05	11,285,039.51	52,379,548.39

Il referente del programma

La Mastra Silvestro

Note:

(1) I dati del quadro delle risorse sono calcolati come somma delle informazioni elementari relative a ciascun intervento di cui alla scheda D. Dette informazioni sono acquisite dal sistema (software) e rese disponibili in banca dati ma non visualizzate nel programma

(2) L'importo totale delle risorse necessarie alla realizzazione del programma triennale è calcolato come somma delle tre annualità

SCHEDA B: PROGRAMMA TRIENNALE DEI LAVORI PUBBLICI 2025/2027 DELL'AMMINISTRAZIONE Comune di Trecastagni - Settore IV - Lavori Pubblici

ELENCO DELLE OPERE INCOMPIUTE

CUP (1)	Descrizione dell'opera	Determinazioni dell'amministrazione (Tabella B.1)	Ambito di interesse dell'opera (Tabella B.2)	Anno ultimo quadro economico approvato	Importo complessivo dell'intervento (2)	Importo complessivo lavori (2)	Oneri necessari per l'ultimazione dei lavori	Importo ultimo SAL	Percentuale avanzamento lavori (3)	Causa per la quale l'opera è incompiuta (Tabella B.3)	L'opera è attualmente fruibile parzialmente dalla collettività?	Stato di realizzazione ex comma 2 art.1 DM 42/2013 (Tabella B.4)	Possibile utilizzo ridimensionato dell'Opera	Destinazione d'uso (Tabella B.5)	Cessione a titolo di corrispettivo per la realizzazione di altra opera pubblica ai sensi dell'articolo 131 del Codice (4)	Vendita ovvero demolizione (4)	Oneri per la rinaturalizzazione, riqualificazione ed eventuale bonifica del sito in caso di demolizione	Parte di infrastruttura di rete
					0.00	0.00	0.00	0.00										
										Il referente del programma La Mastra Silvestro								

Note:

- (1) Indica il CUP del progetto di investimento nel quale l'opera incompiuta rientra; è obbligatorio per tutti i progetti avviati dal 1 gennaio 2003.
- (2) Importo riferito all'ultimo quadro economico approvato.
- (3) Percentuale di avanzamento dei lavori rispetto all'ultimo progetto approvato.
- (4) In caso di cessione a titolo di corrispettivo o di vendita l'immobile deve essere riportato nell'elenco di cui alla scheda C ; in caso di demolizione l'intervento deve essere riportato fra gli interventi del programma di cui alla scheda D.

Tabella B.1

- a) è stata dichiarata l'insussistenza dell'interesse pubblico al completamento ed alla fruibilità dell'opera
- b) si intende riprendere l'esecuzione dell'opera per il cui completamento non sono necessari finanziamenti aggiuntivi
- c) si intende riprendere l'esecuzione dell'opera avendo già reperito i necessari finanziamenti aggiuntivi
- d) si intende riprendere l'esecuzione dell'opera una volta reperiti i necessari finanziamenti aggiuntivi

Tabella B.2

- a) nazionale
- b) regionale

Tabella B.3

- a) mancanza di fondi
- b1) cause tecniche: protrarsi di circostanze speciali che hanno determinato la sospensione dei lavori e/o l'esigenza di una variante progettuale
- b2) cause tecniche: presenza di contenzioso
- c) sopravvenute nuove norme tecniche o disposizioni di legge
- d) fallimento, liquidazione coatta e concordato preventivo dell'impresa appaltatrice, risoluzione del contratto, o recesso dal contratto ai sensi delle vigenti disposizioni in materia di antimafia
- e) mancato interesse al completamento da parte della stazione appaltante, dell'ente aggiudicatore o di altro soggetto aggiudicatore

Tabella B.4

- a) i lavori di realizzazione, avviati, risultano interrotti oltre il termine contrattualmente previsto per l'ultimazione (Art. 1 c2, lettera a), DM 42/2013)
- b) i lavori di realizzazione, avviati, risultano interrotti oltre il termine contrattualmente previsto per l'ultimazione non sussistendo allo stato, le condizioni di riavvio degli stessi. (Art. 1 c2, lettera b), DM 42/2013)
- c) i lavori di realizzazione, ultimati, non sono stati collaudati nel termine previsto in quanto l'opera non risulta rispondente a tutti i requisiti previsti dal capitolato e dal relativo progetto esecutivo come accertato nel corso delle operazioni di collaudo. (Art. 1 c2, lettera c), DM 42/2013)

Tabella B.5

- a) prevista in progetto
- b) diversa da quella prevista in progetto

SCHEDA C: PROGRAMMA TRIENNALE DEI LAVORI PUBBLICI 2025/2027 DELL'AMMINISTRAZIONE Comune di Trecastagni - Settore IV - Lavori Pubblici

ELENCO DEGLI IMMOBILI DISPONIBILI

Codice univoco immobile (1)	Riferimento CUI intervento (2)	Riferimento CUP Opera Incompiuta (3)	Descrizione immobile	Codice Istat			Localizzazione - CODICE NUTS	Trasferimento immobile a titolo corrispettivo ex art.202 comma 1 lett.a) e all.1.5 art.3 comma 4 del codice (Tabella C.1)	Concessi in diritto di godimento, a titolo di contributo (Tabella C.2)	Già incluso in programma di dismissione di cui art.27 DL 201/2011, convertito dalla L. 214/2011 (Tabella C.3)	Tipo disponibilità se immobile derivante da Opera Incompiuta di cui si è dichiarata l'insussistenza dell'interesse (Tabella C.4)	Valore Stimato (4)							
				Reg	Prov	Com						Primo anno	Secondo anno	Terzo anno	Annualità successive	Totale			
												0.00	0.00	0.00	0.00	0.00			

Note:

- (1) Codice obbligatorio: "I" + numero immobile = cf amministrazione + prima annualità del primo programma nel quale l'immobile è stato inserito + progressivo di 5 cifre
- (2) Codice CUI dell'intervento (nel caso in cui il CUP non sia previsto obbligatoriamente) al quale la cessione dell'immobile è associata; non indicare alcun codice nel caso in cui si proponga la semplice alienazione o cessione di opera incompiuta non connessa alla realizzazione di un intervento
- (3) Se derivante da opera incompiuta riportare il relativo codice CUP
- (4) Ammontare con il quale l'immobile contribuirà a finanziare l'intervento, ovvero il valore dell'immobile da trasferire (qualora parziale, quello relativo alla quota parte oggetto di cessione o trasferimento) o il valore del titolo di godimento oggetto di cessione.

Il referente del programma

La Mastra Silvestro

Tabella C.1

- 1. no
- 2. parziale
- 3. totale

Tabella C.2

- 1. no
- 2. sì, cessione
- 3. sì, in diritto di godimento, a titolo di contributo, la cui utilizzazione sia strumentale e tecnicamente connessa all'opera da affidare in concessione

Tabella C.3

- 1. no
- 2. sì, come valorizzazione
- 3. sì, come alienazione

Tabella C.4

- 1. cessione della titolarità dell'opera ad altro ente pubblico
- 2. cessione della titolarità dell'opera a soggetto esercente una funzione pubblica
- 3. vendita al mercato privato
- 4. disponibilità come fonte di finanziamento per la realizzazione di un intervento ai sensi

SCHEDA D: PROGRAMMA TRIENNALE DEI LAVORI PUBBLICI 2025/2027 DELL'AMMINISTRAZIONE Comune di Trecastagni - Settore IV - Lavori Pubblici

ELENCO DEGLI INTERVENTI DEL PROGRAMMA

Codice Unico Intervento - CUI (1)	Cod. Int. Amm.ne (2)	Codice CUP (3)	Annuale nella quale si prevede di dare avvio alla procedura di affidamento	Responsabile Unico del Progetto (4)	Lotto funzionale (5)	Lavoro complesso (6)	Codice Istat			Localizzazione - codice NUTS	Tipologia	Settore e sottosectore intervento	Descrizione dell'intervento	Livello di priorità (7) (Tabella D.3)	STIMA DEI COSTI DELL'INTERVENTO (8)										Intervento aggiunto o variato a seguito di modifica programma (12) (Tabella D.5)
							Reg	Prov	Com						Primo anno	Secondo anno	Terzo anno	Costi su annualità successive	Importo complessivo (9)	Valore degli eventuali immobili di cui alla scheda C collegati all'intervento (10)	Scadenza temporale ultima per l'utilizzo dell'eventuale finanziamento derivante da contrazione di mutuo	Apporto di capitale privato (11)			
																						Importo	Tipologia (Tabella D.4)		
L0074488087320230001	A	G55F21001350001	2025	La Mastra Silvestro	No	No	019	087	050	ITG17	04 - Ristrutturazione	05.33 - Direzionali e amministrative	Ristrutturazione ed adeguamento alle norme degli impianti della casa comunale	1	1.469.000,00	0,00	0,00	0,00	1.469.000,00	0,00		0,00			
L0074488087320230003	C	G5619000160002	2025	La Mastra Silvestro	No	No	019	087	050	ITG17	04 - Ristrutturazione	05.12 - Sport, spettacolo e tempo libero	Progetto di ristrutturazione e completamento degli impianti sportivi di cui alla contrada Carlina	1	900.000,00	0,00	0,00	0,00	900.000,00	0,00		0,00			
L0074488087320230004	D		2025	La Mastra Silvestro	No	No	019	087	050	ITG17	01 - Nuova realizzazione	01.01 - Stradali	Rigenerazione urbana sulla rete stradale cittadina "circonvallazione"	1	778.815,83	0,00	0,00	0,00	778.815,83	0,00		0,00			
L0074488087320230008	H	G59J22000770001	2025	La Mastra Silvestro	No	No	019	087	050	ITG17	04 - Ristrutturazione	05.08 - Sociali e scolastiche	Completamento e manutenzione straordinaria beni confiscati alla mafia ed assegnati al comune di Trecastagni	1	500.000,00	0,00	0,00	0,00	500.000,00	0,00		0,00			
L0074488087320230009	I	G51B22000470006	2025	La Mastra Silvestro	No	No	019	087	050	ITG17	01 - Nuova realizzazione	02.10 - Smaltimento rifiuti	Realizzazione di un nuovo CCR Centro Comunale di Raccolta	1	1.000.000,00	0,00	0,00	0,00	1.000.000,00	0,00		0,00			
L0074488087320230013	O		2025	La Mastra Silvestro	Si	No	019	087	050	ITG17	05 - Restauro	05.11 - Beni culturali	Lavori di manutenzione straordinaria, restauro, valorizzazione e cambio di destinazione d'uso del Palazzo Principi di Giovanni da destinare a centro culturale - polifunzionale - valorizzazione dell'area contemporanea secondo stralci funzionali-completamento	1	1.450.000,00	0,00	0,00	0,00	1.450.000,00	0,00		0,00			
L0074488087320230017	S	G51B22001460006	2025	La Mastra Silvestro	No	No	019	087	050	ITG17	04 - Ristrutturazione	01.01 - Stradali	Progetto esecutivo dell'infrastruttura per una mobilità sostenibile nel territorio comunale - Pista ciclabile.	1	1.954.000,00	0,00	0,00	0,00	1.954.000,00	0,00		0,00			
L0074488087320230022	AB	G55B24000350001	2025	La Mastra Silvestro	No	No	019	087	050	ITG17	01 - Nuova realizzazione	05.12 - Sport, spettacolo e tempo libero	Demolizione e ricostruzione dell'edificio strategico con funzione di ricovero "palestra" all'interno del Campo Sportivo Comunale La Carlina	1	490.000,00	800.000,00	256.875,00	0,00	1.546.875,00	0,00		0,00			
L0074488087320230024	AD		2025	La Mastra Silvestro	No	No	019	087	050	ITG17	01 - Nuova realizzazione	01.01 - Stradali	Progetto per la realizzazione di parcheggi adiacenti il Palazzo dei Principi di Giovanni	1	350.000,00	0,00	0,00	0,00	350.000,00	0,00		0,00			
L0074488087320250001	ZZ	G56E19000160002	2025	La Mastra Silvestro	Si	No	019	087	050	ITG17	04 - Ristrutturazione	05.12 - Sport, spettacolo e tempo libero	Lavori di ristrutturazione e adeguamento alle norme dell'impianto elettrico, idrico, termico nonché alle norme sulla sicurezza dell'impianto sportivo "La Carlina" - Lotto 1	1	2.000.000,00	2.600.000,00	0,00	0,00	4.600.000,00	0,00		0,00			
L0074488087320250002	ZV	G56E19000160002	2025	La Mastra Silvestro	Si	No	019	087	050	ITG17	04 - Ristrutturazione	05.12 - Sport, spettacolo e tempo libero	Lavori di ristrutturazione e adeguamento alle norme sull'impianto elettrico, idrico, termico nonché alle norme sulla sicurezza dell'impianto sportivo "La Carlina" - Lotto 2	1	1.000.000,00	1.802.693,05	0,00	0,00	2.802.693,05	0,00		0,00			
L0074488087320240002	AM	G52B24000540002	2025	La Mastra Silvestro	No	No	019	087	050	ITG17	04 - Ristrutturazione	05.08 - Sociali e scolastiche	Intervento di adeguamento della palestra del plesso scolastico via Vittime di Via Fari - Istituto Comprensivo Stabile Ercole Patti.	1	350.000,00	0,00	0,00	0,00	350.000,00	0,00		0,00			
L0074488087320250003	ZU		2025	La Mastra Silvestro	No	No	019	087	050	ITG17	04 - Ristrutturazione	05.12 - Sport, spettacolo e tempo libero	Interventi di adeguamento, rifunzionazione e ristrutturazione del centro polifunzionale "Piano Pucita"	1	750.000,00	0,00	0,00	0,00	750.000,00	0,00		0,00			
L0074488087320250006	ZQ		2025	La Mastra Silvestro	No	No	019	087	050	ITG17	04 - Ristrutturazione	05.32 - Difesa	Lavori di adeguamento strutturale ed impianto idrico della caserma dei Carabinieri del Comune di Trecastagni	1	1.000.000,00	1.000.000,00	0,00	0,00	2.000.000,00	0,00		0,00			
L0074488087320230010	L		2026	La Mastra Silvestro	No	No	019	087	050	ITG17	07 - Manutenzione straordinaria	05.12 - Sport, spettacolo e tempo libero	Rigenerazione urbana sotto il profilo turistico e sostenibile della piazza Marconi e della piazza Sant'Ilario del Comune di Trecastagni	1	0,00	3.000.000,00	2.320.000,00	0,00	5.320.000,00	0,00		0,00			
L0074488087320230011	M		2026	La Mastra Silvestro	No	No	019	087	050	ITG17	07 - Manutenzione straordinaria	05.12 - Sport, spettacolo e tempo libero	Lavori di riqualificazione area comunale zona Tre Monti con realizzazione area attrezzata per lo sport libero e socializzazione	1	0,00	1.000.000,00	0,00	0,00	1.000.000,00	0,00		0,00			
L0074488087320230014	P		2026	La Mastra Silvestro	No	No	019	087	050	ITG17	04 - Ristrutturazione	05.12 - Sport, spettacolo e tempo libero	Riqualificazione del palazzetto dello sport Agnè e delle aree annessi del Comune di Trecastagni.	1	0,00	1.500.000,00	0,00	0,00	1.500.000,00	0,00		0,00			
L0074488087320230015	Q		2026	La Mastra Silvestro	No	No	019	087	050	ITG17	04 - Ristrutturazione	01.01 - Stradali	Progettazione e riqualificazione ecosostenibile della piazza-villa Aldo Moro e realizzazione di un parcheggio interrato ecosostenibile.	1	0,00	3.000.000,00	3.023.164,51	0,00	6.023.164,51	0,00		0,00			

Codice Unico Intervento - CUI (1)	Cod. Int. Amm.ne (2)	Codice CUP (3)	Annuale nella quale si prevede di dare avvio alla procedura di affidamento	Responsabile Unico del Progetto (4)	Lotto funzionale (5)	Lavoro complesso (6)	Codice Istat			Localizzazione - codice NUTS	Tipologia	Settore e sottosectore intervento	Descrizione dell'intervento	Livello di priorità (7) (Tabella D.3)	STIMA DEI COSTI DELL'INTERVENTO (8)								Intervento aggiunto o variato a seguito di modifica programma (12) (Tabella D.5)	
							Reg	Prov	Com						Primo anno	Secondo anno	Terzo anno	Costi su annualità successive	Importo complessivo (9)	Valore degli eventuali immobili di cui alla scheda C collegati all'intervento (10)	Scadenza temporale ultima per l'utilizzo dell'eventuale finanziamento derivante da contrazione di mutuo	Apporto di capitale privato (11)		
																						Importo		Tipologia (Tabella D.4)
L00744880873202300018	T		2026	La Mastra Silvestro	No	No	019	087	050	ITG17	04 - Ristrutturazione	01.01 - Stradali	Ammodernamento con manto in pietra lavica e messa in sicurezza delle strade, piazze ed aree ad interesse turistico con realizzazione piste ciclabili e collegamento con la grande viabilità	1	0.00	2.000.000,00	2.000.000,00	0.00	4.000.000,00	0.00		0.00		
L00744880873202300019	U		2026	La Mastra Silvestro	No	No	019	087	050	ITG17	04 - Ristrutturazione	05.08 - Sociali e scolastiche	Adeguamento edificio prefabbricato di via Tivoli alle norme di prevenzione incendi - abbattimento barriere architettoniche e legge 81/2008	1	0.00	500.000,00	275.000,00	0.00	775.000,00	0.00		0.00		
L00744880873202300021	Z		2026	La Mastra Silvestro	No	No	019	087	050	ITG17	07 - Manutenzione straordinaria	02.11 - Protezione, valorizzazione e fruizione dell'ambiente	Lavori di bonifica ed imbrigliamento acque torrente val Demone	1	0.00	2.000.000,00	500.000,00	0.00	2.500.000,00	0.00		0.00		
L00744880873202300023	AC		2026	La Mastra Silvestro	No	No	019	087	050	ITG17	08 - Ristrutturazione con efficientamento energetico	05.08 - Sociali e scolastiche	Completamento per l'adeguamento alle norme della scuola materna di via Grassi	1	0.00	500.000,00	210.000,00	0.00	710.000,00	0.00		0.00		
L00744880873202300025	AE		2026	La Mastra Silvestro	No	No	019	087	050	ITG17	07 - Manutenzione straordinaria	05.08 - Sociali e scolastiche	Riqualificazione e restauro della Piazza antistante al Parco Falcone	1	0.00	300.000,00	200.000,00	0.00	500.000,00	0.00		0.00		
L00744880873202300026	AF		2026	La Mastra Silvestro	No	No	019	087	050	ITG17	07 - Manutenzione straordinaria	05.08 - Sociali e scolastiche	Riqualificazione e restauro della Piazzetta Libertà area circostante e realizzazione accesso al parco Giordani	1	0.00	400.000,00	200.000,00	0.00	600.000,00	0.00		0.00		
L00744880873202300027	AG		2026	La Mastra Silvestro	No	No	019	087	050	ITG17	07 - Manutenzione straordinaria	01.01 - Stradali	Lavori di messa in sicurezza strade turistiche di accesso al Vulcano	1	0.00	1.600.000,00	500.000,00	0.00	2.100.000,00	0.00		0.00		
L00744880873202300028	AG		2026	La Mastra Silvestro	No	No	019	087	050	ITG17	01 - Nuova realizzazione	03.06 - Produzione di energia	Realizzazione impianti fotovoltaici negli immobili comunali	1	0.00	1.500.000,00	500.000,00	0.00	2.000.000,00	0.00		0.00		
L00744880873202300029	AI		2026	La Mastra Silvestro	No	No	019	087	050	ITG17	01 - Nuova realizzazione	01.01 - Stradali	Progetto per la realizzazione di parcheggi nel territorio comunale	1	0.00	600.000,00	200.000,00	0.00	800.000,00	0.00		0.00		
L00744880873202300030	AA		2026	La Mastra Silvestro	No	No	019	087	050	ITG17	04 - Ristrutturazione	05.08 - Sociali e scolastiche	Interventi di riqualificazione del parco Falcone Borsellino e realizzazione anfiteatro	1	0.00	1.000.000,00	600.000,00	0.00	1.600.000,00	0.00		0.00		
L00744880873202500004	ZT	G58B2500000004	2026	La Mastra Silvestro	No	No	019	087	050	ITG17	04 - Ristrutturazione	01.01 - Stradali	Lavori di messa in sicurezza e consolidamento del costone roccioso a ridosso della strada di accesso al sepolcro idrico comunale	1	0.00	1.000.000,00	500.000,00	0.00	1.500.000,00	0.00		0.00		
L00744880873202500005	ZR		2026	La Mastra Silvestro	No	No	019	087	050	ITG17	05 - Restauro	05.08 - Sociali e scolastiche	Restauro del pavimento in zona Tremonti per destinarlo a museo dei mestieri	2	0.00	1.000.000,00	0.00	0.00	1.000.000,00	0.00		0.00		
														13.981.815.83	27.102.693.05	11.285.039.51	0.00	52.379.548.39	0.00		0.00			

Note:

(1) Codice intervento = "L" + cf amministrazione + prima annualità del primo programma nel quale l'intervento è stato inserito + progressivo di 5 cifre

(2) Numero interno liberamente indicato dall'amministrazione in base a proprio sistema di codifica

(3) Indica il CUP (cfr. articolo 3 comma 5 dell'allegato I.5 al codice)

(4) Nome e cognome del responsabile unico del progetto

(5) Indica se lotto funzionale secondo la definizione di cui all'art.3 comma 1 lettera c) all'allegato I.1 al codice

(6) Indica se lavoro complesso secondo la definizione di cui all'art.2 comma 1 lettera d) dell'allegato I.1 al codice

(7) Indica il livello di priorità di cui al comma 10 dell'articolo 3 comma 10 dell'allegato I.5 al codice

(8) Ai sensi dell'articolo 4 comma 6 dell'allegato I.5 al codice, in caso di demolizione di opera incompiuta l'importo comprende gli oneri per lo smantellamento dell'opera e per la rinaturalizzazione, riqualificazione ed eventuale bonifica del sito

(9) Importo complessivo ai sensi dell'articolo 3, comma 6 dell'allegato I.5 al codice, ivi incluse le spese eventualmente già sostenute e con competenza di bilancio antecedente alla prima annualità

Tabella D.1

Cfr. Classificazione Sistema CUP: codice tipologia intervento per natura intervento 03- realizzazione di lavori pubblici (opere e impiantistica)

Tabella D.2

Cfr. Classificazione Sistema CUP: codice settore e sottosectore intervento

Tabella D.3

1. priorità massima
2. priorità media
3. priorità minima

Tabella D.4

1. finanza di progetto
2. concessione di costruzione e gestione
3. sponsorizzazione
4. società partecipate o di scopo
5. locazione finanziaria
6. contratto di disponibilità
9. altro

Tabella D.5

1. modifica ex art.5 comma 9 lettera b) allegato I.5 al codice
2. modifica ex art.5 comma 9 lettera c) allegato I.5 al codice
3. modifica ex art.5 comma 9 lettera d) allegato I.5 al codice
4. modifica ex art.5 comma 9 lettera e) allegato I.5 al codice
5. modifica ex art.5 comma 11 allegato I.5 al codice

Il referente del programma

La Mastra Silvestro

SCHEDA E: PROGRAMMA TRIENNALE DEI LAVORI PUBBLICI 2025/2027 DELL'AMMINISTRAZIONE Comune di Trecastagni - Settore IV - Lavori Pubblici

INTERVENTI RICOMPRESI NELL'ELENCO ANNUALE

Codice Unico Intervento - CUI	CUP	Descrizione dell'intervento	Responsabile Unico del Progetto (*)	Importo annualità	Importo intervento	Finalità (Tabella E.1)	Livello di priorità (*) (Tabella D.3)	Conformità Urbanistica	Verifica vincoli ambientali	Livello di progettazione (Tabella E.2)	CENTRALE DI COMMITTENZA, SOGGETTO AGGREGATORE O ALTRA STAZIONE APPALTANTE QUALIFICATA ALLA QUALE SI INTENDE RICORRERE PER LA PROCEDURA DI AFFIDAMENTO		Intervento aggiunto o variato a seguito di modifica programma (*) (Tabella D.5)
											codice AUSA	denominazione	
L00744880873202300001	G55F21001350001	Ristrutturazione ed adeguamento alle norme degli impianti della casa comunale	La Mastra Silvestro	1,469,000.00	1,469,000.00	ADN	1	Si	Si	4			
L00744880873202300003	G56190001600002	Progetto di ristrutturazione e completamento degli impianti sportivi di tennis in contrada Carlina	La Mastra Silvestro	900,000.00	900,000.00	ADN	1	Si	Si	4			
L00744880873202300004		Rigenerazione urbana sulla rete stradale cittadina "circonvallazione"	La Mastra Silvestro	778,815.83	778,815.83	URB	1	Si	Si	4			
L00744880873202300008	G59J22000770001	Completamento e manutenzione straordinaria beni confiscati alla mafia ed assegnati al comune di Trecastagni	La Mastra Silvestro	500,000.00	500,000.00	CPA	1	Si	Si	4			
L00744880873202300009	G51B22000470006	Realizzazione di un nuovo CCR Centro Comunale di Raccolta	La Mastra Silvestro	1,000,000.00	1,000,000.00	MIS	1	Si	Si	4			
L00744880873202300013		Lavori di manutenzione straordinaria, restauro, valorizzazione e cambio di destinazione d'uso del Palazzo Principi di Giovanni da destinare a centro culturale - polifunzionale - valorizzazione dell'arte contemporanea secondo stralcio funzionale-completamento	La Mastra Silvestro	1,450,000.00	1,450,000.00	VAB	1	Si	Si	4			
L00744880873202300017	G51B22001460006	Progetto esecutivo dell'infrastruttura per una mobilità sostenibile nel territorio comunale - Pista ciclabile.	La Mastra Silvestro	1,954,000.00	1,954,000.00	URB	1	Si	Si	4			
L00744880873202300022	G55B24000350001	Demolizione e ricostruzione dell'edificio strategico con funzione di ricovero "palestra" all'interno del Campo Sportivo Comunale La Carlina	La Mastra Silvestro	490,000.00	1,546,875.00	MIS	1	No	No	5			
L00744880873202300024		Progetto per la realizzazione di parcheggi adiacenti il Palazzo dei Principi di Giovanni	La Mastra Silvestro	350,000.00	350,000.00	URB	1	No	No				
L00744880873202500001	G56E19000160002	Lavori di ristrutturazione e adeguamento alle norme dell'impianto elettrico, idrico, termico nonché alle norme sulla sicurezza dell'impianto sportivo "La Carlina" - Lotto 1	La Mastra Silvestro	2,000,000.00	4,600,000.00	MIS	1	Si	Si	4			
L00744880873202500002	G56E19000160002	Lavori di ristrutturazione e adeguamento alle norme sull'impianto elettrico, idrico, termico nonché alle norme sulla sicurezza dell'impianto sportivo "La Carlina" - Lotto 2	La Mastra Silvestro	1,000,000.00	2,802,693.05	MIS	1	Si	Si	4			
L00744880873202400002	G52B24006540002	Intervento di adeguamento della palestra del plesso scolastico via Vittime di Via Fani - Istituto Comprensivo Statale Ercole Patti	La Mastra Silvestro	350,000.00	350,000.00	MIS	1	Si	Si	4			
L00744880873202500003		Interventi di adeguamento, rifunionalizzazione e ristrutturazione del centro polifunzionale "Piano Pucita"	La Mastra Silvestro	750,000.00	750,000.00	MIS	1	Si	Si	4			
L00744880873202500006		Lavori di adeguamento strutturale, edile e impiantistico della caserma dei Carabinieri del Comune di Trecastagni	La Mastra Silvestro	1,000,000.00	2,000,000.00	MIS	1	No	No				

Codice Unico Intervento - CUJ	CUP	Descrizione dell'intervento	Responsabile Unico del Progetto (*)	Importo annualità	Importo intervento	Finalità (Tabella E.1)	Livello di priorità (*) (Tabella D.3)	Conformità Urbanistica	Verifica vincoli ambientali	Livello di progettazione (Tabella E.2)	CENTRALE DI COMMITTEENZA, SOGGETTO AGGREGATORE O ALTRA STAZIONE APPALTANTE QUALIFICATA ALLA QUALE SI INTENDE RICORRERE PER LA PROCEDURA DI AFFIDAMENTO		Intervento aggiunto o variato a seguito di modifica programma (*) (Tabella D.5)
											codice AUSA	denominazione	

(*) Si rimanda alle note corrispondenti della scheda D

Il referente del programma

La Mastra Silvestro

Tabella E.1

ADN - Adeguamento normativo
 AMB - Qualità ambientale
 COP - Completamento Opera Incompiuta
 CPA - Conservazione del patrimonio
 MIS - Miglioramento e incremento di servizio
 URB - Qualità urbana
 VAB - Valorizzazione beni vincolati
 DEM - Demolizione Opera Incompiuta
 DEOP - Demolizione opere preesistenti e non più utilizzabili

Tabella E.2

1. Documento di fattibilità delle alternative progettuali
 5. Documento di indirizzo della progettazione
 2. Progetto di fattibilità tecnico - economica
 4. Progetto esecutivo

SCHEDA F: PROGRAMMA TRIENNALE DEI LAVORI PUBBLICI 2025/2027 DELL'AMMINISTRAZIONE Comune di Trecastagni - Settore IV - Lavori Pubblici

ELENCO DEGLI INTERVENTI PRESENTI NELL'ELENCO ANNUALE DEL PRECEDENTE PROGRAMMA TRIENNALE
E NON RIPROPOSTI E NON AVVIATI

Codice Unico Intervento - CUI	CUP	Descrizione dell'intervento	Importo intervento	Livello di priorità	Motivo per il quale l'intervento non è riproposto (1)

Il referente del programma

La Mastra Silvestro

Note

(1) breve descrizione dei motivi