



COMUNE DI TRECASTAGNI Città Metropolitana di Catania

COPIA DI DELIBERAZIONE DEL CONSIGLIO COMUNALE

Numero 15 DEL REG. DEL 30-03-2026

Oggetto: Approvazione dello schema di Programma triennale dei Lavori Pubblici per il triennio 2026-2028 ed elenco annuale 2026 ai sensi dell'art. 37 del decreto legislativo 31 marzo 2023, n. 36 e ss. mm. e ii..

MESSINA SEBASTIANA RITA	P	TROVATO RAFFAELE MARTINO	P
TORRISI SIMONA	P	DONZUSO MARIA ELENA	P
FINOCCHIARO SALVO	A	CAVALLARO FABIO	A
LICCIARDELLO ROSARIO FRANCESCO	P	FISICHELLA ALFIO ALESSIO	P
DI PAOLA GIUSEPPE	P	DI PAOLA ALFIO ANDREA	P
CHIARENZA SEBASTIANO	A	CUTULI ANNA	A
SCARPIGNATO CONCETTINA AGNESE	P	FALCO GIOVANNI LUCA	P
RUSSO GIUSY	P	TORRISI SANTO	P

ne risultano presenti n. 12 e assenti n. 4 .

Risultato legale, ai sensi dell'art. 30 L.R. n. 9 del 6/3/1986, il numero degli intervenuti, assume la presidenza il sig. **FALCO GIOVANNI LUCA** nella sua qualità di **VICE PRESIDENTE DEL CONSIGLIO Comunale**.

Partecipa il SEGRETARIO GENERALE **Dott.ssa CASABONA DEBORAH MARIA** .

La seduta è Pubblica.



COMUNE DI TRECASTAGNI Città Metropolitana di Catania

Nella seduta consiliare di giorno 30/03/2026, alle ore 20:05 il Segretario Generale, d.ssa Deborah Maria Casabona, effettua l'appello nominale registrando la presenza di n. 12 consiglieri ed assenti n. 4 (consiglieri Finocchiaro Salvo, Chiarenza Sebastiano R., Cavallaro Fabio, Cutuli Anna).

Fa presente che il consigliere Russo Giusy partecipa alla seduta da remoto, ai sensi degli artt. 5 e 7 del vigente "Regolamento per lo svolgimento in modalità telematica", approvato con Deliberazione consiliare n. 45/2024.

Per l'Amministrazione sono presenti il Sindaco, dott. Giuseppe Messina, il Vice Sindaco, Di Stefano Rosario e gli Assessori Pulvirenti Teresa e Pappalardo Edmondo.

Per gli Uffici sono presenti il Responsabile del Settore LL.PP., ing.re La Mastra Salvo F., componenti della Polizia Municipale e la d.ssa Passarelli Rosa, Responsabile del Procedimento Settore Segreteria.

In assenza del Presidente del Consiglio, Finocchiaro Salvo, assume la presidenza il Vice Presidente, consigliere Falco Giovanni Luca, il quale dopo aver convalidato la seduta, prosegue con la nomina degli scrutatori nelle persone dei consiglieri: Torrisi Santo, Torrisi Simona e Di Paola Alfio A.

Prima della trattazione del 1° punto all'O.d.g. il Vice Presidente del Consiglio cede la parola al consigliere Fisichella Alfio A. che ha chiesto di intervenire.

Il consigliere Fisichella dopo aver rivolto i saluti ai presenti effettua la seguente dichiarazione: *"è arrivato il momento per me di effettuare la dichiarazione di indipendenza in Consiglio Comunale. Voglio ringraziare i colleghi del Gruppo Riparte TreCastagni, il capogruppo Raffaele Trovato, il consigliere Di Paola, la consigliera Marilena Donzuso e il consigliere Fabio Cavallaro per il lavoro svolto assieme in questi cinque anni. Spero di aver dato un contributo positivo, stante le mie assenze, ma da questa sera in poi, voterò i punti all'ordine del giorno, per conto mio. Grazie"*.

Il Vice Presidente del Consiglio, ringrazia il consigliere Fisichella e cede la parola alla consigliera Donzuso Maria E., che ha chiesto di intervenire.

La consigliera Donzuso effettua la seguente dichiarazione:

"Buonasera a tutti, grazie Presidente.

Rivolgo i saluti al Sindaco e agli Assessori presenti.

E' mia intenzione comunicare a tutto il Consiglio Comunale la mia decisione di lasciare il Gruppo Riparte TreCastagni.

Assumo questa posizione poiché, non sussistono più i presupposti per continuare questo percorso insieme.

Però esistono ovviamente presupposti sul piano umano, che comportano la lealtà, la sincerità e l'onestà che ci siamo garantiti, che io ho garantito nei confronti del Gruppo

DELIBERA DI CONSIGLIO n.15 del 30-03-2026 COMUNE DI TRECASTAGNI



COMUNE DI TRECASTAGNI Città Metropolitana di Catania

fino ai nostri ultimissimi incontri. Per coerenza e per rispetto nei confronti di tutti gli elettori, di tutti i trecastagnesi, da questo momento mi dichiaro indipendente, mettendo a bando l'ipocrisia, rimanendo e onesta e sincera fino all'ultimo momento.

Pertanto, in sede di Consiglio, da questo momento in poi voterò tutti gli atti secondo scrupolo personale e autonomia personale.

Grazie.”

Il Vice Presidente ringrazia la consigliera Donzuso.

Subito dopo introduce il 1° punto all'O.d.g. avente ad oggetto: *Approvazione dello schema di Programma triennale dei Lavori Pubblici per il triennio 2026-2028 ed elenco annuale 2026 ai sensi dell'art. 37 del decreto legislativo 31 marzo 2023, n. 36 e ss. mm. e ii.*, riportante pareri favorevoli di regolarità tecnica e contabile, espressi rispettivamente dal Responsabile del Settore LL.PP., ing. La Mastra Salvo F. e dal Responsabile Settore Finanziario, d.ssa Murabito Rosaria.

Informa che la proposta è corredata dal parere favorevole del Collegio dei Revisori dei Conti, giusto verbale n. 7/2026 e che l'argomento è stato oggetto di discussione nella seduta della 4^a Commissione consiliare tenutasi giorno 25/03/2026 ed invita il Presidente delegato della Commissione, consigliera Russo Giusy, a dare lettura del superiore verbale, in atti.

Alle ore 20:12 entra in aula la consigliera Cutuli Anna. Presenti n. 13 consiglieri.

Il Vice Presidente del Consiglio invita il Responsabile del Settore LL.PP., ing. La Mastra Salvo Flavio., a delineare il contenuto della proposta in esame.

Su invito del Vice Presidente, l'ing. La Mastra afferma che in sede di Commissione il Piano è stato ampiamente discusso. In questo caso si tratta dell'aggiornamento del programma triennale del precedente anno, con la sottrazione dei già realizzati; inoltre per alcuni progetti si è proceduto all'aggiornamento dei prezzi comprendenti gli importi di realizzazione.

Precisa inoltre che sono stati aggiunti ulteriori progetti, come ad esempio l'adeguamento antincendio del plesso scolastico sito in via Machiavelli. Auspica nel finanziamento di altri bandi a cui abbiamo partecipato o ai quali parteciperemo in futuro.

Specifica inoltre che l'inserimento di progetti all'interno del programma triennale, va considerata condizione necessaria per richiedere il finanziamento e che trattasi principalmente di progetti con importi superiori ai 150.000 euro e che, necessitano di essere inseriti nel programma triennale.

Il Vice Presidente ringrazia l'ing. La Mastra ed apre il dibattito.

A nome dell'Amministrazione interviene l'Assessore Edmondo Pappalardo, il quale ribadisce quanto detto in sede di Commissione. In questi anni si è lavorato tantissimo, l'ufficio è stato molto vicino a quelle che sono state le esigenze dell'Amministrazione



COMUNE DI TRECASTAGNI

Città Metropolitana di Catania

guidata dal Sindaco Messina e ringrazia i membri della 4^a Commissione consiliare per l'impegno e il lavoro svolto.

Ringrazia, altresì, l'Ufficio per l'attività svolta ed auspice nell'approvazione del Piano, condizione essenziale per poter partecipare ai bandi e acquisire i finanziamenti ed auspica nella possibilità di ottenere risposte positive per i bandi ai quali l'Ente ha già partecipato: quali il CCR, la caserma dei Carabinieri e la FUA.

Il Vice Presidente ringrazia l'Assessore Pappalardo ed invita ai consiglieri ad intervenire.

Non registrando altri interventi, invita i Capigruppo ad effettuare le dichiarazioni di voto.

A nome del Gruppo di Maggioranza il consigliere Torrisi Santo, dopo aver ringraziato i colleghi della Commissione, per il lavoro svolto nell'esaminare il programma Triennale in esame, rivolge un plauso agli Uffici per la collaborazione e l'impegno. Ringrazia pure l'Amministrazione che è riuscita ad apportare migliorie a tutte quelle opere fruite dalla collettività.

Naturalmente, conclude il consigliere Torrisi, ci troviamo d'accordo con l'approvazione di questo Piano, perché ci consente anche di poter partecipare in maniera veloce ai bandi e finanziamenti nazionali e comunitari e, preannuncia voto favorevole.

Subito dopo il Vice Presidente cede la parola al Capogruppo di Minoranza.

A nome del Gruppo di Minoranza, il consigliere Trovato Raffaele M., dopo aver rivolto i saluti all'Amministrazione, al Corpo dei Vigili Urbani, sempre presente durante i nostri Consigli, asserisce che il piano triennale alle opere pubbliche, è certamente prima di tutto un atto propedeutico al bilancio e che ogni anno il Consiglio si trova di fronte alla necessità di approvarlo, in assenza di variazioni e/o in presenza di cambiamenti, i quali dovrebbero essere comunicati chiaramente ai cittadini.

Il piano triennale però è certamente un lungo elenco di opere che rappresentano, anzi, da sempre ha rappresentato negli anni il libro dei sogni, ovvero, ciò che in realtà qualunque Amministrazione che si è succeduta nel tempo ha sempre confermato, pur adottando qualche modifica.

Precisa inoltre che il Gruppo di Opposizione fino ad oggi ha avuto un atteggiamento propositivo e che nelle scelte importanti non si è mai sottratto alle responsabilità, né ha mai fatto polemica sterile.

La discussione odierna sul Piano Triennale, ribadisce, il consigliere Trovato, è l'occasione per affermare a nome dell'intero Gruppo, di non essere stati in passato e non lo saranno certamente oggi e nemmeno in futuro contro qualunque cosa che possa portare un beneficio alla città, che possa arricchirne in termini di risorse, di possibilità di sviluppo, di finanziamenti.



COMUNE DI TRECASTAGNI Città Metropolitana di Catania

E' chiaro, però, che ogni finanziamento e ogni opera avrebbe bisogno di un'attenzione in più, avrebbe bisogno di un'analisi socioeconomica, soprattutto per le opere nuove, altrimenti c'è il rischio che divengano cattedrali nel deserto, diventando, un'enorme spesa pubblica, che poi non trova una gestione poi effettiva.

Quindi quando noi immaginiamo un'opera e la immaginiamo di inserirla all'interno del piano triennale, dovremmo prima fare una riflessione non dico con tutta la città, perché sarebbe ambizioso quello di interpellare i cittadini, ma quantomeno supportata da dati concreti circa il reale beneficio, il reale impatto che quell'opera ha sul territorio ed infine preannuncia voto favorevole, seppur in disaccordo su alcune scelte già adottate.

Il Vice Presidente ringrazia il consigliere Trovato e pone ai voti la proposta avente ad oggetto: *Approvazione dello schema di Programma triennale dei Lavori Pubblici per il triennio 2026-2028 ed elenco annuale 2026 ai sensi dell'art. 37 del decreto legislativo 31 marzo 2023, n. 36 e ss. mm. e ii..*

Si da' atto che, per motivi tecnici, la cons. Russo Giusy non riesce a esprimere il voto da remoto. Pertanto, ai fini della chiusura della votazione la consigliera Russo Giusy viene sciusa dalla votazione.

La proposta viene approvata con n°12 voti validamente espressi.

Si prende atto dell'approvazione della proposta.

Con separata votazione viene posta ai voti l'immediata esecuzione della deliberazione. La cons. Russo Giusy riesce ad esprimere il voto da remoto. Pertanto, la proposta di immediata esecutività viene approvata all'unanimità dei voti.

Si prende atto dell'immediata esecuzione della deliberazione.

Si da' atto che la Cons. Russo Giusy si scollega da remoto. Presenti n°12

IL CONSIGLIO COMUNALE

VISTA l'allegata proposta di deliberazione avente ad oggetto: *Approvazione dello schema di Programma triennale dei Lavori Pubblici per il triennio 2026-2028 ed elenco annuale 2026 ai sensi dell'art. 37 del decreto legislativo 31 marzo 2023, n. 36 e ss. mm. e ii.;*

ACCERTATO che la stessa risulta corredata dal parere favorevole di regolarità tecnica, reso in data 16/03/2026 dal Responsabile del Settore LL.PP., ing. La Mastra Salvo F., ai sensi dell'art. 49, c.1 e 147 bis del D.Lgs 267/2000;

ACCERTATO che la stessa risulta corredata dal parere favorevole di regolarità

DELIBERA DI CONSIGLIO n.15 del 30-03-2026 COMUNE DI TRECASTAGNI



COMUNE DI TRECASTAGNI Città Metropolitana di Catania

contabile, reso in data 16/03/2026 dal Responsabile del Settore Finanziario, d.ssa Murabito Rosaria, ai sensi dell'art. 49, c.1 e 147 bis del D.Lgs 267/2000;

VISTO il parere favorevole espresso dal Collegio dei Revisori dei Conti, espresso con verbale n. 7/26, pervenuto al protocollo generale dell'Ente in data 19/03/2026, al n. 7129;

VISTA la L. 142/90 come modificata dalla L.R. n. 48/91;

VISTA la L.R. n. 30/2000;

VISTO il vigente O.R.E.L.

- Con le votazioni in premessa riportate:

DELIBERA

- 1. APPROVARE** l'allegata proposta di deliberazione avente ad oggetto: *Approvazione dello schema di Programma triennale dei Lavori Pubblici per il triennio 2026-2028 ed elenco annuale 2026 ai sensi dell'art. 37 del decreto legislativo 31 marzo 2023, n. 36 e ss. mm. e ii.,*
- 2. DICHIARARE** la presente deliberazione immediatamente esecutiva.

PROPOSTA

PREMESSO che la legge regionale 12 luglio 2011, n. 12, all'art. 6, comma 1 e ss. mm. e ii., prevede che *“Per la programmazione di lavori, beni e servizi, su territorio regionale si applica il decreto legislativo 31 marzo 2023, n. 36 – libro I – parte III”*;

DATO ATTO che l'art. 37 del decreto legislativo 31 marzo 2023, n. 36 dispone che la realizzazione dei lavori di singolo importo superiore a €. 150.000,00 avvenga sulla base di un Programma Triennale e dei suoi aggiornamenti annuali che le amministrazioni aggiudicatrici predispongono ed approvano, unitamente all'elenco dei lavori da realizzare nell'anno stesso;

PREMESSO che l'allegato I.5 al citato decreto legislativo 31 marzo 2023, n. 36 definisce gli schemi tipo, gli ordini di priorità degli interventi, comprensivi del completamento delle opere incompiute e dell'effettuazione dei lavori programmati e non avviati, e la specificazione delle fonti di finanziamento;

CONSIDERATO il predetto programma definisce gli indirizzi generali in armonia con DELIBERA DI CONSIGLIO n.15 del 30-03-2026 COMUNE DI TRECASTAGNI



COMUNE DI TRECASTAGNI **Città Metropolitana di Catania**

i quali l'amministrazione comunale adoterà i conseguenti atti di amministrazione;

VISTO il Programma Triennale dei Lavori Pubblici relativo al triennio 2025 – 2027 ed elenco annuale 2025, approvato con deliberazione del Consiglio Comunale n. 15 del 14/04/2025, divenuta esecutiva ai sensi di legge;

VISTO l'aggiornamento del Programma Triennale dei Lavori Pubblici relativo al triennio 2025 – 2027 ed elenco annuale 2025, approvato con deliberazione del Consiglio Comunale n. 62 del 22/10/2025, divenuta esecutiva ai sensi di legge;

VISTO l'aggiornamento del Programma Triennale dei Lavori Pubblici relativo al triennio 2025 – 2027 ed elenco annuale 2025, approvato con deliberazione del Consiglio Comunale n. 65 del 17/11/2025, divenuta esecutiva ai sensi di legge;

VISTO lo schema di Programma Triennale dei Lavori Pubblici relativo al triennio 2026 – 2028 ed elenco annuale 2026, predisposto dal Responsabile del Programma in conformità alle direttive impartite dell'Amministrazione Comunale;

VISTA la deliberazione della Giunta Comunale n. 14 del 04/02/2026, con la quale si adotta lo schema di Programma Triennale dei Lavori Pubblici relativo al triennio 2026 – 2028 ed elenco annuale 2026, pubblicata all'albo pretorio il 04/02/2026 con il numero 256 e il 06/02/2026 con il numero 277;

CONSIDERATO che lo schema di Programma Triennale dei Lavori Pubblici relativo al triennio 2026 – 2028 ed elenco annuale 2026 è stato pubblicato in Amministrazione Trasparente dal 13/02/2026 ad oggi, nel sito istituzionale del comune dal 10/02/2026 ad oggi ed è stato trasmesso alla Banca dati nazionale dei contratti pubblici tramite il Servizio Contratti Pubblici - Programmazione Lavori, Forniture e Servizi del Ministero delle Infrastrutture e dei Trasporti il 10/02/2026 e che contro di esso non risultano pervenuti ricorsi ed opposizioni;

RITENUTO di dovere approvare lo schema di Programma Triennale dei Lavori Pubblici relativo al triennio 2026 – 2028 ed elenco annuale 2026, preliminarmente all'esame dell'Organo Consiliare;

VISTO l'art. 37 del d.lgs. n. 36 del 31 marzo 2023 e ss. mm. e ii.;

VISTO il nuovo prezzario regionale dei Lavori Pubblici;

VISTA la legge regionale 12 luglio 2011, n. 12 e ss. mm. e ii

VISTO il vigente O.R.E.L.;

L ' U F F I C I O A F F A R I D E L T E R R I T O R I O
S E T T O R E I V - L A V O R I P U B B L I C I

DELIBERA DI CONSIGLIO n.15 del 30-03-2026 COMUNE DI TRECASTAGNI



COMUNE DI TRECASTAGNI **Città Metropolitana di Catania**

P R O P O N E

Alla Giunta Comunale

Per le motivazioni di cui in premessa che qui si intendono ripetute e trascritte,

1. Di approvare, ai sensi del decreto legislativo 31 marzo 2023, n. 36 e ss. mm. e ii. lo schema di Programma Triennale dei Lavori Pubblici per il triennio 2026 - 2028 e l'elenco annuale 2026, che allegato alla presente costituisce parte integrante e sostanziale;
2. Di incaricare il Settore IV – Lavori Pubblici affinché il presente programma venga pubblicato ai sensi dell'art. 5, comma 5, dell'allegato I.5 del decreto legislativo 31 marzo 2023, n. 36 e ss. mm e ii.;
3. Dichiarare la presente deliberazione immediatamente esecutiva.



COMUNE DI TRECASTAGNI **Città Metropolitana di Catania**

Il presente verbale, dopo la lettura, si sottoscrive per conferma.

Il Presidente

f.to FALCO GIOVANNI LUCA

Il Consigliere Anziano

**f.to MESSINA SEBASTIANA
RITA**

Il Segretario Generale

**f.to Dott.ssa. CASABONA
DEBORAH MARIA**

Il Sottoscritto Messo Comunale attesta che la presente deliberazione é stata pubblicata dal **02-04-2026** al **17-04-2026** .

TRECASTAGNI , 18-04-2026

IL MESSO COMUNALE

f.to Musumeci Raffaele

CERTIFICATO DI PUBBLICAZIONE

Il sottoscritto Segretario Comunale, su conforme attestazione del Messo comunale, certifica che la presente deliberazione é stata pubblicata all'Albo Pretorio dal **02-04-2026** al **17-04-2026** a norma dell'art. 11 1° comma L.R. 44/1991 e che contro la stessa non sono stati presentati reclami.

TRECASTAGNI , 18-04-2026

IL SEGRETARIO GENERALE

**f.to Dott.ssa CASABONA DEBORAH
MARIA**

LA PRESENTE DELIBERAZIONE E' DIVENUTA ESECUTIVA AI SENSI DELL'ART. 12 L.R. N. 44/91 COMMA 1.

TRECASTAGNI , 13-04-2026

IL SEGRETARIO GENERALE

**f.to Dott.ssa CASABONA DEBORAH
MARIA**

Per copia conforme ad uso amministrativo

Dalla Residenza Municipale ,li 02-04-2026

IL SEGRETARIO GENERALE

**Dott.ssa CASABONA DEBORAH
MARIA**

SCHEDA A: PROGRAMMA TRIENNALE DEI LAVORI PUBBLICI 2026/2028 DELL'AMMINISTRAZIONE Comune di Trecastagni - Comune di Trecastagni

QUADRO DELLE RISORSE NECESSARIE ALLA REALIZZAZIONE DEL PROGRAMMA

TIPOLOGIE RISORSE	Arco temporale di validità del programma			
	Disponibilità finanziaria (1)			Importo Totale (2)
	Primo anno	Secondo anno	Terzo anno	
risorse derivate da entrate aventi destinazione vincolata per legge	16.135.029,90	26.845.885,50	11.528.164,51	54.509.079,91
risorse derivate da entrate acquisite mediante contrazione di mutuo	0,00	0,00	0,00	0,00
risorse acquisite mediante apporti di capitali privati	2.082.921,84	2.052.027,35	0,00	4.134.949,19
stanziamenti di bilancio	0,00	0,00	0,00	0,00
finanziamenti acquisibili ai sensi dell'articolo 3 del decreto-legge 31 ottobre 1990, n. 310, convertito con modificazioni dalla legge 22 dicembre 1990, n. 403	0,00	0,00	0,00	0,00
risorse derivanti da trasferimento di immobili	0,00	0,00	0,00	0,00
altra tipologia	0,00	0,00	0,00	0,00
totale	18.217.951,74	28.897.912,85	11.528.164,51	58.644.029,10

Il referente del programma

La Mastra Salvo Flavio

Note:

(1) I dati del quadro delle risorse sono calcolati come somma delle informazioni elementari relative a ciascun intervento di cui alla scheda D. Dette informazioni sono acquisite dal sistema (software) e rese disponibili in banca dati ma non visualizzate nel programma

(2) L'importo totale delle risorse necessarie alla realizzazione del programma triennale è calcolato come somma delle tre annualità

SCHEDA B: PROGRAMMA TRIENNALE DEI LAVORI PUBBLICI 2026/2028 DELL'AMMINISTRAZIONE Comune di Trecastagni - Comune di Trecastagni

ELENCO DELLE OPERE INCOMPIUTE

CUP (1)	Descrizione dell'opera	Determinazioni dell'amministrazione (Tabella B.1)	Ambito di interesse dell'opera (Tabella B.2)	Anno ultimo quadro economico approvato	Importo complessivo dell'intervento (2)	Importo complessivo lavori (2)	Oneri necessari per l'ultimazione dei lavori	Importo ultimo SAL	Percentuale avanzamento lavori (3)	Causa per la quale l'opera è incompiuta (Tabella B.3)	L'opera è attualmente fruibile parzialmente dalla collettività?	Stato di realizzazione ex comma 2 art.1 DM 42/2013 (Tabella B.4)	Possibile utilizzo ridimensionato dell'Opera	Destinazione d'uso (Tabella B.5)	Cessione a titolo di corrispettivo per la realizzazione di altra opera pubblica ai sensi dell'articolo 131 del Codice (4)	Vendita ovvero demolizione (4)	Oneri per la rinaturalizzazione, riqualificazione ed eventuale bonifica del sito in caso di demolizione	Parte di infrastruttura di rete
					0,00	0,00	0,00	0,00										

Note:

- (1) Indica il CUP del progetto di investimento nel quale l'opera incompiuta rientra; è obbligatorio per tutti i progetti avviati dal 1 gennaio 2003.
- (2) Importo riferito all'ultimo quadro economico approvato.
- (3) Percentuale di avanzamento dei lavori rispetto all'ultimo progetto approvato.
- (4) In caso di cessione a titolo di corrispettivo o di vendita l'immobile deve essere riportato nell'elenco di cui alla scheda C ; in caso di demolizione l'intervento deve essere riportato fra gli interventi del programma di cui alla scheda D.

Il referente del programma

La Mastra Salvo Flavio

Tabella B.1

- a) è stata dichiarata l'insussistenza dell'interesse pubblico al completamento ed alla fruibilità dell'opera
- b) si intende riprendere l'esecuzione dell'opera per il cui completamento non sono necessari finanziamenti aggiuntivi
- c) si intende riprendere l'esecuzione dell'opera avendo già reperito i necessari finanziamenti aggiuntivi
- d) si intende riprendere l'esecuzione dell'opera una volta reperiti i necessari finanziamenti aggiuntivi

Tabella B.2

- a) nazionale
- b) regionale

Tabella B.3

- a) mancanza di fondi
- b1) cause tecniche: protrarsi di circostanze speciali che hanno determinato la sospensione dei lavori e/o l'esigenza di una variante progettuale
- b2) cause tecniche: presenza di contenzioso
- c) sopravvenute nuove norme tecniche o disposizioni di legge
- d) fallimento, liquidazione coatta e concordato preventivo dell'impresa appaltatrice, risoluzione del contratto, o recesso dal contratto ai sensi delle vigenti disposizioni in materia di antimafia
- e) mancato interesse al completamento da parte della stazione appaltante, dell'ente aggiudicatore o di altro soggetto aggiudicatore

Tabella B.4

- a) i lavori di realizzazione, avviati, risultano interrotti oltre il termine contrattualmente previsto per l'ultimazione (Art. 1 c2, lettera a), DM 42/2013)
- b) i lavori di realizzazione, avviati, risultano interrotti oltre il termine contrattualmente previsto per l'ultimazione non sussistendo allo stato, le condizioni di riavvio degli stessi. (Art. 1 c2, lettera b), DM 42/2013)
- c) i lavori di realizzazione, ultimati, non sono stati collaudati nel termine previsto in quanto l'opera non risulta rispondente a tutti i requisiti previsti dal capitolato e dal relativo progetto esecutivo come accertato nel corso delle operazioni di collaudo. (Art. 1 c2, lettera c), DM 42/2013)

Tabella B.5

- a) prevista in progetto
- b) diversa da quella prevista in progetto

SCHEDA C: PROGRAMMA TRIENNALE DEI LAVORI PUBBLICI 2026/2028 DELL'AMMINISTRAZIONE Comune di Trecastagni - Comune di Trecastagni

ELENCO DEGLI IMMOBILI DISPONIBILI

Codice univoco immobile (1)	Riferimento CUI intervento (2)	Riferimento CUP Opera Incompiuta (3)	Descrizione immobile	Codice Istat			Localizzazione - CODICE NUTS	Trasferimento immobile a titolo corrispettivo ex art.202 comma 1 lett.a) e all.I.5 art.3 comma 4 del codice (Tabella C.1)	Concessi in diritto di godimento, a titolo di contributo (Tabella C.2)	Già incluso in programma di dismissione di cui art.27 DL 201/2011, convertito dalla L. 214/2011 (Tabella C.3)	Tipo disponibilità se immobile derivante da Opera Incompiuta di cui si è dichiarata l'insussistenza dell'interesse (Tabella C.4)	Valore Stimato (4)							
				Reg	Prov	Com						Primo anno	Secondo anno	Terzo anno	Annualità successive	Totale			
												0,00	0,00	0,00	0,00	0,00			

Note:

- (1) Codice obbligatorio: "I" + numero immobile = cf amministrazione + prima annualità del primo programma nel quale l'immobile è stato inserito + progressivo di 5 cifre
- (2) Codice CUI dell'intervento (nel caso in cui il CUP non sia previsto obbligatoriamente) al quale la cessione dell'immobile è associata; non indicare alcun codice nel caso in cui si proponga la semplice alienazione o cessione di opera incompiuta non connessa alla realizzazione di un intervento
- (3) Se derivante da opera incompiuta riportare il relativo codice CUP
- (4) Ammontare con il quale l'immobile contribuirà a finanziare l'intervento, ovvero il valore dell'immobile da trasferire (qualora parziale, quello relativo alla quota parte oggetto di cessione o trasferimento) o il valore del titolo di godimento oggetto di cessione.

Il referente del programma

La Mastra Salvo Flavio

Tabella C.1

- 1. no
- 2. parziale
- 3. totale

Tabella C.2

- 1. no
- 2. sì, cessione
- 3. sì, in diritto di godimento, a titolo di contributo, la cui utilizzazione sia strumentale e tecnicamente connessa all'opera da affidare in concessione

Tabella C.3

- 1. no
- 2. sì, come valorizzazione
- 3. sì, come alienazione

Tabella C.4

- 1. cessione della titolarità dell'opera ad altro ente pubblico
- 2. cessione della titolarità dell'opera a soggetto esercente una funzione pubblica
- 3. vendita al mercato privato
- 4. disponibilità come fonte di finanziamento per la realizzazione di un intervento ai sensi

SCHEDA D: PROGRAMMA TRIENNALE DEI LAVORI PUBBLICI 2026/2028 DELL'AMMINISTRAZIONE Comune di Trecastagni - Comune di Trecastagni

ELENCO DEGLI INTERVENTI DEL PROGRAMMA

Codice Unico Intervento - CUI (1)	Cod. Int. Amm.ne (2)	Codice CUP (3)	Annuosità nella quale si prevede di dare avvio alla procedura di affidamento	Responsabile Unico del Progetto (4)	Lotto funzionale (5)	Lavoro complesso (6)	Codice Istat			Localizzazione - codice NUTS	Tipologia	Settore e sottosectore intervento	Descrizione dell'intervento	Livello di priorità (7) (Tabella D.3)	STIMA DEI COSTI DELL'INTERVENTO (8)								Intervento aggiunto o variato a seguito di modifica programma (12) (Tabella D.5)	
							Reg	Prov	Com						Primo anno	Secondo anno	Terzo anno	Costi su annualità successive	Importo complessivo (9)	Valore degli eventuali immobili di cui alla scheda C collegati all'intervento (10)	Scadenza temporale ultima per l'utilizzo dell'eventuale finanziamento derivante da contrazione di mutuo	Apporto di capitale privato (11)		
																						Importo		Tipologia (Tabella D.4)
L0074488087320230001	A	G56F21001350001	2026	La Mastra Silvestro	No	No	019	087	050	ITG17	04 - Ristrutturazione	05.33 - Direzionali e amministrative	Ristrutturazione ed adeguamento alle norme degli impianti della casa comunale	1	1.733.996,35	0,00	0,00	0,00	1.733.996,35	0,00		0,00		
L0074488087320230003	C	G5619000160002	2026	La Mastra Silvestro	No	No	019	087	050	ITG17	04 - Ristrutturazione	05.12 - Sport, spettacolo e tempo libero	Progetto di ristrutturazione e completamento degli impianti sportivi di tennis in contrada Carfina	1	900.000,00	0,00	0,00	0,00	900.000,00	0,00		0,00		
L0074488087320230004	D		2026	La Mastra Silvestro	No	No	019	087	050	ITG17	01 - Nuova realizzazione	01.01 - Stradali	Rigenerazione urbana sulla rete stradale cittadina "circonvallazione"	1	840.000,00	0,00	0,00	0,00	840.000,00	0,00		0,00		
L0074488087320230008	H	G59J22000770001	2026	La Mastra Silvestro	No	No	019	087	050	ITG17	04 - Ristrutturazione	05.08 - Sociali e scolastiche	Completamento e manutenzione straordinaria beni confiscati alla mafia ed assegnati al comune di Trecastagni	1	500.000,00	0,00	0,00	0,00	500.000,00	0,00		0,00		
L0074488087320230009	I	G51B22000470006	2026	La Mastra Silvestro	No	No	019	087	050	ITG17	01 - Nuova realizzazione	02.10 - Smaltimento rifiuti	Realizzazione di un nuovo CCR Centro Comunale di Raccolta	1	1.118.521,96	0,00	0,00	0,00	1.118.521,96	0,00		0,00		
L0074488087320230013	O		2026	La Mastra Silvestro	Si	No	019	087	050	ITG17	05 - Restauro	05.11 - Beni culturali	Lavori di manutenzione straordinaria, restauro, valorizzazione e cambio di destinazione d'uso del Palazzo Principi di Giovanni da destinare a centro culturale - polifunzionale - valorizzazione dell'area contemporanea secondo stralcio funzionale-completamento	1	1.780.000,00	0,00	0,00	0,00	1.780.000,00	0,00		0,00		
L0074488087320230017	S	G51B22001460006	2026	La Mastra Silvestro	No	No	019	087	050	ITG17	04 - Ristrutturazione	01.01 - Stradali	Progetto esecutivo dell'infrastruttura per una mobilità sostenibile nel territorio comunale - Pista ciclabile.	1	1.954.000,00	0,00	0,00	0,00	1.954.000,00	0,00		0,00		
L0074488087320230022	AB	G55B24000350001	2026	La Mastra Salvo Flavio	No	No	019	087	050	ITG17	01 - Nuova realizzazione	05.12 - Sport, spettacolo e tempo libero	Demolizione e ricostruzione dell'edificio strategico con funzione di ricovero "palestra" all'interno del Campo Sportivo Comunale La Carfina	1	1.288.839,00	345.885,50	0,00	0,00	1.635.885,50	0,00		0,00		
L0074488087320230024	AD		2026	La Mastra Salvo Flavio	No	No	019	087	050	ITG17	01 - Nuova realizzazione	01.01 - Stradali	Progetto per la realizzazione di parcheggi adiacenti al Palazzo dei Principi di Giovanni	1	348.646,00	0,00	0,00	0,00	350.000,00	0,00		0,00		
L0074488087320250001	ZZ	G56E19000160002	2026	La Mastra Silvestro	Si	No	019	087	050	ITG17	04 - Ristrutturazione	05.12 - Sport, spettacolo e tempo libero	Lavori di ristrutturazione e adeguamento alle norme dell'impianto elettrico, idrico, termico nonché alle norme sulla sicurezza dell'impianto sportivo "La Carfina" - Lotto 1	1	2.000.000,00	2.200.000,00	0,00	0,00	4.200.000,00	0,00		0,00		
L0074488087320250002	ZV	G56E19000160002	2026	La Mastra Silvestro	Si	No	019	087	050	ITG17	04 - Ristrutturazione	05.12 - Sport, spettacolo e tempo libero	Lavori di ristrutturazione e adeguamento alle norme sull'impianto elettrico, idrico, termico nonché alle norme sulla sicurezza dell'impianto sportivo "La Carfina" - Lotto 2	1	1.000.000,00	1.900.000,00	0,00	0,00	2.900.000,00	0,00		0,00		
L0074488087320260001	AAA	G58H25001920001	2026	La Mastra Salvo Flavio	No	No	019	087	050	ITG17	07 - Manutenzione straordinaria	05.08 - Sociali e scolastiche	Manutenzione straordinaria per l'adeguamento alle norme di prevenzione e protezione antincendio dell'istituto comprensivo statale scuole patti, presso via machiavelli 1, Trecastagni (CT)	1	200.000,00	0,00	0,00	0,00	200.000,00	0,00		0,00		
L0074488087320250003	ZU		2026	La Mastra Silvestro	No	No	019	087	050	ITG17	04 - Ristrutturazione	05.12 - Sport, spettacolo e tempo libero	Interventi di adeguamento, rifunzionalizzazione e ristrutturazione del centro polifunzionale "Piano Pucica"	1	750.000,00	0,00	0,00	0,00	750.000,00	0,00		0,00		
L0074488087320260003	CCC		2026	La Mastra Silvestro	No	No	019	087	050	ITG17	09 - Manutenzione straordinaria con efficientamento energetico	05.08 - Sociali e scolastiche	Manutenzione straordinaria del plesso della scuola primaria in via Vitme di Via Fani	1	300.000,00	0,00	0,00	0,00	300.000,00	0,00		0,00		
L0074488087320250006	ZQ		2026	La Mastra Silvestro	No	No	019	087	050	ITG17	04 - Ristrutturazione	05.32 - Difesa	Lavori di adeguamento strutturale, edile e impiantistico della caserma dei Carabinieri del Comune di Trecastagni	1	1.421.026,59	0,00	0,00	0,00	1.421.026,59	0,00		0,00		
L0074488087320230010	L		2027	La Mastra Silvestro	No	No	019	087	050	ITG17	07 - Manutenzione straordinaria	05.12 - Sport, spettacolo e tempo libero	Rigenerazione urbana sotto il profilo turistico e sostenibile della piazza Marconi e della piazza San'Alita del Comune di Trecastagni	1	0,00	3.000.000,00	2.320.000,00	0,00	5.320.000,00	0,00		0,00		
L0074488087320230011	M		2027	La Mastra Silvestro	No	No	019	087	050	ITG17	07 - Manutenzione straordinaria	05.12 - Sport, spettacolo e tempo libero	Lavori di riqualificazione area comunale zona Tre Monti con realizzazione area attrezzata per lo sport libero e socializzazione	1	0,00	1.000.000,00	0,00	0,00	1.000.000,00	0,00		0,00		
L0074488087320230014	P		2027	La Mastra Silvestro	No	No	019	087	050	ITG17	04 - Ristrutturazione	05.12 - Sport, spettacolo e tempo libero	Riqualificazione del palazzetto dello sport Agorà e delle aree annessi del Comune di Trecastagni.	1	0,00	1.500.000,00	0,00	0,00	1.500.000,00	0,00		0,00		

Codice Unico Intervento - CUI (1)	Cod. Int. Amm.ne (2)	Codice CUP (3)	Annuale nella quale si prevede di dare avvio alla procedura di affidamento	Responsabile Unico del Progetto (4)	Lotto funzionale (5)	Lavoro complesso (6)	Codice Istat			Localizzazione - codice NUTS	Tipologia	Settore e sottosectore intervento	Descrizione dell'intervento	Livello di priorità (7) (Tabella D.3)	STIMA DEI COSTI DELL'INTERVENTO (8)								Intervento aggiunto o variato a seguito di modifica programma (12) (Tabella D.5)	
							Reg	Prov	Com						Primo anno	Secondo anno	Terzo anno	Costi su annualità successive	Importo complessivo (9)	Valore degli eventuali immobili di cui alla scheda C collegati all'intervento (10)	Scadenza temporale ultima per l'utilizzo dell'eventuale finanziamento derivante da contrazione di mutuo	Apporto di capitale privato (11)		
																						Importo		Tipologia (Tabella D.4)
L00744880673202300015	Q		2027	La Mastra Silvestro	No	No	019	087	050	ITG17	04 - Ristrutturazione	01.01 - Stradali	Progettazione e riqualificazione ecosostenibile della piazza-villa Aldo Moro e realizzazione di un parcheggio interrato ecosostenibile.	1	0,00	3.000.000,00	3.023.164,51	0,00	6.023.164,51	0,00		0,00		
L00744880673202300018	T		2027	La Mastra Silvestro	No	No	019	087	050	ITG17	04 - Ristrutturazione	01.01 - Stradali	Ammodernamento con manto in pietra lavica e messa in sicurezza delle strade, piazze ed aree ad interesse turistico con realizzazione piste ciclabili e collegamento con la grande viabilità	1	0,00	2.000.000,00	2.000.000,00	0,00	4.000.000,00	0,00		0,00		
L00744880673202300019	U		2027	La Mastra Silvestro	No	No	019	087	050	ITG17	04 - Ristrutturazione	05.08 - Sociali e scolastiche	Adeguamento edificio polifunzionale di via Trinità alle norme di prevenzione incendi - abbattimento barriere architettoniche e legge 81/2008	1	0,00	500.000,00	275.000,00	0,00	775.000,00	0,00		0,00		
L00744880673202300021	Z		2027	La Mastra Silvestro	No	No	019	087	050	ITG17	07 - Manutenzione straordinaria	02.11 - Protezione, valorizzazione e fruizione dell'ambiente	Lavori di bonifica ed imbrigliamento acque torrenze val Demone	1	0,00	2.000.000,00	500.000,00	0,00	2.500.000,00	0,00		0,00		
L00744880673202300023	AC		2027	La Mastra Silvestro	No	No	019	087	050	ITG17	08 - Ristrutturazione con efficientamento energetico	05.08 - Sociali e scolastiche	Completamento per l'adeguamento alle norme della scuola materna di via Grassi	1	0,00	500.000,00	210.000,00	0,00	710.000,00	0,00		0,00		
L00744880673202300025	AE		2027	La Mastra Silvestro	No	No	019	087	050	ITG17	07 - Manutenzione straordinaria	05.08 - Sociali e scolastiche	Riqualificazione e restauro della Piazza anistante al Parco Falcone	1	0,00	300.000,00	200.000,00	0,00	500.000,00	0,00		0,00		
L00744880673202300026	AF		2027	La Mastra Silvestro	No	No	019	087	050	ITG17	07 - Manutenzione straordinaria	05.08 - Sociali e scolastiche	Riqualificazione e restauro della Piazzetta Libertà area circostante e realizzazione accesso al parco Giordani	1	0,00	400.000,00	200.000,00	0,00	600.000,00	0,00		0,00		
L00744880673202300027	AG		2027	La Mastra Silvestro	No	No	019	087	050	ITG17	07 - Manutenzione straordinaria	01.01 - Stradali	Lavori di messa in sicurezza strade turistiche di accesso al Vulcano	1	0,00	1.600.000,00	500.000,00	0,00	2.100.000,00	0,00		0,00		
L00744880673202300028	AG		2027	La Mastra Silvestro	No	No	019	087	050	ITG17	01 - Nuova realizzazione	03.06 - Produzione di energia	Realizzazione impianti fotovoltaici negli immobili comunali	1	0,00	1.500.000,00	500.000,00	0,00	2.000.000,00	0,00		0,00		
L00744880673202300029	AI		2027	La Mastra Silvestro	No	No	019	087	050	ITG17	01 - Nuova realizzazione	01.01 - Stradali	Progetto per la realizzazione di parcheggi nel territorio comunale	1	0,00	600.000,00	200.000,00	0,00	800.000,00	0,00		0,00		
L00744880673202300030	AA		2027	La Mastra Silvestro	No	No	019	087	050	ITG17	04 - Ristrutturazione	05.08 - Sociali e scolastiche	Interventi di riqualificazione del parco Falcone Borsellino e realizzazione anfiteatro	1	0,00	1.000.000,00	600.000,00	0,00	1.600.000,00	0,00		0,00		
L00744880673202500004	ZT	G58B2500000004	2027	La Mastra Silvestro	No	No	019	087	050	ITG17	04 - Ristrutturazione	01.01 - Stradali	Lavori di messa in sicurezza e consolidamento del cocone fococce a ridosso della strada di accesso al serbatoio sifco comunale	1	0,00	1.000.000,00	1.000.000,00	0,00	2.000.000,00	0,00		0,00		
L00744880673202600002	BBB		2027	La Mastra Salvo Flavio	No	No	019	087	050	ITG17	07 - Manutenzione straordinaria	01.01 - Stradali	Lavori di regimazione idraulica e adeguamento del sistema di raccolta delle acque meteoriche in via Sant'Agata nel Comune di Treccastagni	1	0,00	1.500.000,00	0,00	0,00	1.500.000,00	0,00		0,00		
L00744880673202500005	ZR		2027	La Mastra Silvestro	No	No	019	087	050	ITG17	05 - Restauro	05.08 - Sociali e scolastiche	Restauro del pavimento in zona Trenomi per destinatio a museo dei mestieri	2	0,00	1.000.000,00	0,00	0,00	1.000.000,00	0,00		0,00		
L00744880673202500007	PPP		2027	La Mastra Silvestro	No	No	019	087	050	ITG17	08 - Ristrutturazione con efficientamento energetico	03.16 - Distribuzione di energia	Proposta per la gestione, l'efficientamento energetico e l'adeguamento normativo, compresa la manutenzione ordinaria e straordinaria, la fornitura di energia elettrica degli impianti di illuminazione pubblica del Comune di Treccastagni ai sensi dell'art. 193 del d. lgs. 36/2023	1	2.082.921,84	2.052.027,35	0,00	0,00	4.134.949,19	0,00		4.134.949,19	1	
														18.217.951,74	28.897.912,85	11.528.164,51	0,00	58.646.544,10	0,00		4.134.949,19			

Note:

(1) Codice intervento = "L" + cf amministrazione + prima annualità del primo programma nel quale l'intervento è stato inserito + progressivo di 5 cifre

(2) Numero interno liberamente indicato dall'amministrazione in base a proprio sistema di codifica

(3) Indica il CUP (cfr. articolo 3 comma 5 dell'allegato I.5 al codice)

(4) Nome e cognome del responsabile unico del progetto

(5) Indica se lotto funzionale secondo la definizione di cui all'art.3 comma 1 lettera x) all'allegato I.1 al codice

(6) Indica se lavoro complesso secondo la definizione di cui all'art.2 comma 1 lettera d) dell'allegato I.1 al codice

(7) Indica il livello di priorità di cui al comma 10 dell'articolo 3 comma 10 dell'allegato I.5 al codice

(8) Ai sensi dell'articolo 4 comma 6 dell'allegato I.5 al codice, in caso di demolizione di opera incompiuta l'importo comprende gli oneri per lo smantellamento dell'opera e per la rinaturalizzazione, riqualificazione ed eventuale bonifica del sito

(9) Importo complessivo ai sensi dell'articolo 3, comma 6 dell'allegato I.5 al codice, ivi incluse le spese eventualmente già sostenute e con competenza di bilancio antecedente alla prima annualità

Tabella D.1

Cfr. Classificazione Sistema CUP: codice tipologia intervento per natura intervento 03- realizzazione di lavori pubblici (opere e impiantistica)

Tabella D.2

Cfr. Classificazione Sistema CUP: codice settore e sottosectore intervento

Tabella D.3

1. priorità massima
2. priorità media
3. priorità minima

Tabella D.4

1. finanza di progetto
2. concessione di costruzione e gestione
3. sponsorizzazione
4. società partecipate o di scopo
5. locazione finanziaria
6. contratto di disponibilità
8. altro

Tabella D.5

1. modifica ex art 5 comma 9 lettera b) allegato I.5 al codice
2. modifica ex art 5 comma 9 lettera c) allegato I.5 al codice
3. modifica ex art 5 comma 9 lettera d) allegato I.5 al codice
4. modifica ex art 5 comma 9 lettera e) allegato I.5 al codice
5. modifica ex art 5 comma 11 allegato I.5 al codice

Il referente del programma

La Mastra Salvo Flavio

SCHEDA E: PROGRAMMA TRIENNALE DEI LAVORI PUBBLICI 2026/2028 DELL'AMMINISTRAZIONE Comune di Trecastagni - Comune di Trecastagni

INTERVENTI RICOMPRESI NELL'ELENCO ANNUALE

Codice Unico Intervento - CUI	CUP	Descrizione dell'intervento	Responsabile Unico del Progetto (*)	Importo annualità	Importo intervento	Finalità (Tabella E.1)	Livello di priorità (*) (Tabella D.3)	Conformità Urbanistica	Verifica vincoli ambientali	Livello di progettazione (1) (Tabella E.2)	CENTRALE DI COMMITTEENZA, SOGGETTO AGGREGATORE O ALTRA STAZIONE APPALTANTE QUALIFICATA ALLA QUALE SI INTENDE RICORRERE PER LA PROCEDURA DI AFFIDAMENTO		Codice di Gara (CIG) dell'eventuale accordo quadro o convenzione (2)	Intervento aggiunto o variato a seguito di modifica programma (*) (Tabella D.5)
											codice AUSA	denominazione		
L00744880873202300001	G55F21001350001	Ristrutturazione ed adeguamento alle norme degli impianti della casa comunale	La Mastra Silvestro	1.733.996,35	1.733.996,35	ADN	1	Si	Si	4				
L00744880873202300003	G56190001600002	Progetto di ristrutturazione e completamento degli impianti sportivi di tennis in contrada Carlina	La Mastra Silvestro	900.000,00	900.000,00	ADN	1	Si	Si	4				
L00744880873202300004		Rigenerazione urbana sulla rete stradale cittadina "circonvallazione"	La Mastra Silvestro	840.000,00	840.000,00	URB	1	Si	Si	4				
L00744880873202300008	G59J22000770001	Completamento e manutenzione straordinaria beni confiscati alla mafia ed assegnati al comune di Trecastagni	La Mastra Silvestro	500.000,00	500.000,00	CPA	1	Si	Si	4				
L00744880873202300009	G51B22000470006	Realizzazione di un nuovo CCR Centro Comunale di Raccolta	La Mastra Silvestro	1.118.521,96	1.118.521,96	MIS	1	Si	Si	4				
L00744880873202300013		Lavori di manutenzione straordinaria, restauro, valorizzazione e cambio di destinazione d'uso del Palazzo Principi di Giovanni da destinare a centro culturale - polifunzionale - valorizzazione dell'arte contemporanea secondo stratico funzionale-completamento	La Mastra Silvestro	1.780.000,00	1.780.000,00	VAB	1	Si	Si	4				
L00744880873202300017	G51B22001460006	Progetto esecutivo dell'infrastruttura per una mobilità sostenibile nel territorio comunale - Pista ciclabile.	La Mastra Silvestro	1.954.000,00	1.954.000,00	URB	1	Si	Si	4				
L00744880873202300022	G55B24000350001	Demolizione e ricostruzione dell'edificio strategico con funzione di ricovero "palestra" all'interno del Campo Sportivo Comunale La Carlina	La Mastra Salvo Flavio	1.288.839,00	1.635.885,50	MIS	1	No	No	5				
L00744880873202300024		Progetto per la realizzazione di parcheggi adiacenti il Palazzo dei Principi di Giovanni	La Mastra Salvo Flavio	348.646,00	350.000,00	URB	1	No	No					
L00744880873202500001	G56E190001600002	Lavori di ristrutturazione e adeguamento alle norme dell'impianto elettrico, idrico, termico nonché alle norme sulla sicurezza dell'impianto sportivo "La Carlina" - Lotto 1	La Mastra Silvestro	2.000.000,00	4.200.000,00	MIS	1	Si	Si	4				
L00744880873202500002	G56E190001600002	Lavori di ristrutturazione e adeguamento alle norme sull'impianto elettrico, idrico, termico nonché alle norme sulla sicurezza dell'impianto sportivo "La Carlina" - Lotto 2	La Mastra Silvestro	1.000.000,00	2.900.000,00	MIS	1	Si	Si	4				
L00744880873202500003		Interventi di adeguamento, rifunionalizzazione e ristrutturazione del centro polifunzionale "Piano Pucita"	La Mastra Silvestro	750.000,00	750.000,00	MIS	1	Si	Si	4				
L00744880873202600001	G58H25001920001	Manutenzione straordinaria per l'adeguamento alle norme di prevenzione e protezione antincendio dell'istituto comprensivo statale ercole patti, plesso via machiavelli 1, Trecastagni (CT)	La Mastra Salvo Flavio	200.000,00	200.000,00	ADN	1	No	No					
L00744880873202600003		Manutenzione straordinaria del plesso della scuola primaria in via Vittime di Via Fani	La Mastra Silvestro	300.000,00	300.000,00	CPA	1	No	No					

Codice Unico Intervento - CUJ	CUP	Descrizione dell'intervento	Responsabile Unico del Progetto (*)	Importo annualità	Importo intervento	Finalità (Tabella E.1)	Livello di priorità (*) (Tabella D.3)	Conformità Urbanistica	Verifica vincoli ambientali	Livello di progettazione (1) (Tabella E.2)	CENTRALE DI COMMITTEENZA, SOGGETTO AGGREGATORE O ALTRA STAZIONE APPALTANTE QUALIFICATA ALLA QUALE SI INTENDE RICORRERE PER LA PROCEDURA DI AFFIDAMENTO		Codice di Gara (CIG) dell'eventuale accordo quadro o convenzione (2)	Intervento aggiunto o variato a seguito di modifica programma (*) (Tabella D.5)
											codice AUSA	denominazione		
L00744880873202500006		Lavori di adeguamento strutturale, edile e impiantistico della caserma dei Carabinieri del Comune di Trecastagni	La Mastra Silvestro	1.421.026,59	1.421.026,59	MIS	1	No	No					

(*) Si rimanda alle note corrispondenti della scheda D1

(1) Indica il livello di progettazione di cui al comma 1 dell'art.41 del codice o il documento propedeutico alla redazione del progetto di fattibilità tecnico-economica di cui agli artt.2 e 3 dell'All.17 al codice

(2) Riporta il Codice CIG dell'accordo quadro o della convenzione alla quale si intenda eventualmente aderire qualora lo stesso sia già disponibile e se ne sia

Il referente del programma

Tabella E.1

ADN - Adeguamento normativo
 AMB - Qualità ambientale
 COP - Completamento Opera Incompiuta
 CPA - Conservazione del patrimonio
 MIS - Miglioramento e incremento di servizio
 URS - Qualità urbana
 VAB - Valorizzazione beni vincolati
 DEM - Demolizione Opera Incompiuta
 DEOP - Demolizione opere preesistenti e non più utilizzabili

La Mastra Salvo Flavio

Tabella E.2

1. Documento di fattibilità delle alternative progettuali
 5. Documento di indirizzo della progettazione
 2. Progetto di fattibilità tecnico - economica
 4. Progetto esecutivo

SCHEDA F: PROGRAMMA TRIENNALE DEI LAVORI PUBBLICI 2026/2028 DELL'AMMINISTRAZIONE Comune di Trecastagni - Comune di Trecastagni

ELENCO DEGLI INTERVENTI PRESENTI NELL'ELENCO ANNUALE DEL PRECEDENTE PROGRAMMA TRIENNALE
E NON RIPROPOSTI E NON AVVIATI

Codice Unico Intervento - CUI	CUP	Descrizione dell'intervento	Importo intervento	Livello di priorità	Motivo per il quale l'intervento non è riproposto (1)

Il referente del programma

La Mastra Salvo Flavio

Note

(1) breve descrizione dei motivi

SOMMARIO

1. PREMESSA.....	2
2. IL PROGRAMMA TRIENNALE DELLE OPERE PUBBLICHE 2026/2028	3
3. CONCLUSIONI	4



Figura 1 – Forte Mulino a Vento

Il presente programma triennale è stato elaborato in funzione degli ultimi orientamenti indicati dall'Amministrazione per la partecipazione di avvisi e bandi relativi a finanziamenti di opere pubbliche con fondi statali e regionali. Infatti, si è ritenuto opportuno, riformulare, prima che detto Programma triennale venga sottoposto all'approvazione del Consiglio Comunale, un nuovo programma triennale che contenga gli ulteriori interventi indicati dall'Amministrazione.

1. PREMESSA

In tema di contratti pubblici, e nello specifico per ciò che concerne i contratti di lavori pubblici, la normativa vigente, e così anche quella precedente, prevede che l'iter di realizzazione delle opere pubbliche abbia origine dalla predisposizione ed approvazione di un programma triennale (ne sono esenti soltanto i lavori di importo inferiore o uguale a 150.000 Euro) e di un elenco annuale di lavori, elenco quest'ultimo che deve essere approvato unitamente al bilancio preventivo (art. 6, co. 10, della l.r. 12/2011).

E' quindi da diversi anni (sin dalla c.d. legge Merloni, ma già in Sicilia l.r. 21/85 e successive modifiche ed integrazioni di cui alla l.r. 10/93) che il legislatore, nazionale e regionale, dispone la centralità della programmazione, e di questa l'attenzione alla valutazione ex ante degli investimenti pubblici. Una centralità che è finalizzata ad una razionale utilizzazione delle risorse finanziarie e ad una corretta politica di sviluppo.

In Sicilia, ai sensi dell'art. 1, terzo comma, del decreto assessoriale 10 agosto 2012, il legislatore ha disposto che lo schema di programma è redatto entro il 30 settembre di ogni anno (termine non perentorio) e poi adottato dall'organo competente (la giunta comunale) entro il successivo 15 ottobre (anch'esso termine ordinatorio).

Adottati, ai fini della pubblicità, lo schema di programma e il relativo elenco annuale sono pubblicati all'albo pretorio telematico per trenta giorni consecutivi (art. 5 del D.M. 10 agosto 2012; art. 6, co. 8, della l.r. 12/2011), quindi approvato in Consiglio Comunale.

A rafforzare la centralità nella programmazione generale e di spesa della P.A. riguardo al programma triennale ed annuale, oltre al T.U.EE.LL. (vedasi art. 172, lettera d), vi è anche il Documento Unico di Programmazione (D.U.P.) introdotto dal d.lgs 118/2011.

Per quanto sopra, a mente delle normative finora esposte, è redatta questa relazione e suoi allegati, la quale esplicita l'attività dei lavori pubblici nella programmazione 2026-2028.

2. IL PROGRAMMA TRIENNALE DELLE OPERE PUBBLICHE 2026/2028

Il programma triennale (art. 37 del d.lgs 36 del 31 marzo 2023), sintesi degli obiettivi e delle esigenze dell'Amministrazione pubblica, è redatto sulla base di studi di fattibilità ed analisi dei bisogni dell'Ente. Tale programma individua le opere da realizzare, specificando le caratteristiche delle stesse.

A conferma della importanza del programma *de quo*, il legislatore ha statuito che un lavoro non inserito nell'elenco annuale può essere attuato solo sulla base di un autonomo piano finanziario che non utilizzi risorse già previste tra i mezzi finanziari dell'amministrazione, fatta eccezione per le risorse rese disponibili, durante l'anno finanziario in corso, a seguito di ribassi d'asta o di economie. Ed ancora, che i lavori non ricompresi nell'elenco annuale, salvi gli interventi imposti da eventi imprevedibili o calamitosi nonché le modifiche dipendenti da sopravvenute disposizioni di legge o regolamentari ovvero da altri atti amministrativi adottati a livello statale o regionale, non possono ricevere alcuna forma di finanziamento da parte di pubbliche amministrazioni.

Quale responsabile della formazione del programma triennale delle opere pubbliche, sentita l'Amministrazione Comunale, è stato redatto il programma triennale delle opere relativo nel triennio 2026-2028, opere in elenco il cui importo è superiore ai 150.000,00 euro, giusto comma 1 del citato art. 37 comma 2).

Le linee guida per la redazione che ne sono seguite si possono così sintetizzare:

1. potenziamento della viabilità esistente con la realizzazione di parcheggi e rotatorie nonché la manutenzione della viabilità esistente;
2. esecuzione di lavori inerenti il patrimonio comunale, sportivo, culturale e scolastico, con l'obiettivo di recuperare la loro funzionalità e migliorare la loro vivibilità, anche a mezzo di progetti stralcio;
3. potenziamento della rete fognatura acque bianche e nere con bonifica di torrenti e lavori connessi;
4. esecuzione di lavori inerenti interventi di riqualificazione urbana soprattutto nel centro storico;

5. Messa in sicurezza di aree interessate da frane e smottamenti con ripristino della funzionalità idraulica;


CONCLUSIONI

Alla luce di quanto sopra detto, a mente della previsione di possibili flussi finanziari negli anni 2026-2027-2028, la programmazione 2026/2028 consta delle opere riportati nella "scheda 2" del programma *de quo*, alla quale si rimanda.

Trecastagni, 03/02/2026

IL RESPONSABILE DELLA FORMAZIONE E ATTUAZIONE
DEL PROGRAMMA TRIENNALE OO.PP.
Dott. Ing. Salvo Flavio La Mastra

	centro storico		Z.T.O. "D.1"		Z.T.O. "F.3"
	Z.T.O. "A."		Z.T.O. "D.2"		Z.T.O. "F.4"
	Z.T.O. "A.1"		Z.T.O. "E"		Z.T.O. "F.5"
	Z.T.O. "B.1"		Z.T.O. "E.1"		Z.T.O. "F.6"
	Z.T.O. "B.2"		Z.T.O. "E.1.2"		Z.T.O. "F.7"
	Z.T.O. "B.2.1"		Z.T.O. "E.2"		Z.T.O. "F.8"
	Z.T.O. "B.3"		Z.T.O. "E.3"		Z.T.O. "F.9.1"
	Z.T.O. "C.1"		Z.T.O. "E.3.1"		Z.T.O. "V.1"
	Z.T.O. "C.2"		Z.T.O. "E.4"		Z.T.O. "V.2"
	Z.T.O. "C.1S"		Z.T.O. "E.4.1"		Z.T.O. "V.3"
	Z.T.O. "C.4"		Z.T.O. "E.5"		Z.T.O. "V.4"
	Z.T.O. "C.1"		Z.T.O. "F.1"		Z.T.O. "V.5"
	Z.T.O. "C.2"		Z.T.O. "F.2"		
	Limite Z.R.A.B.		Limite del Parco dell'Etna		

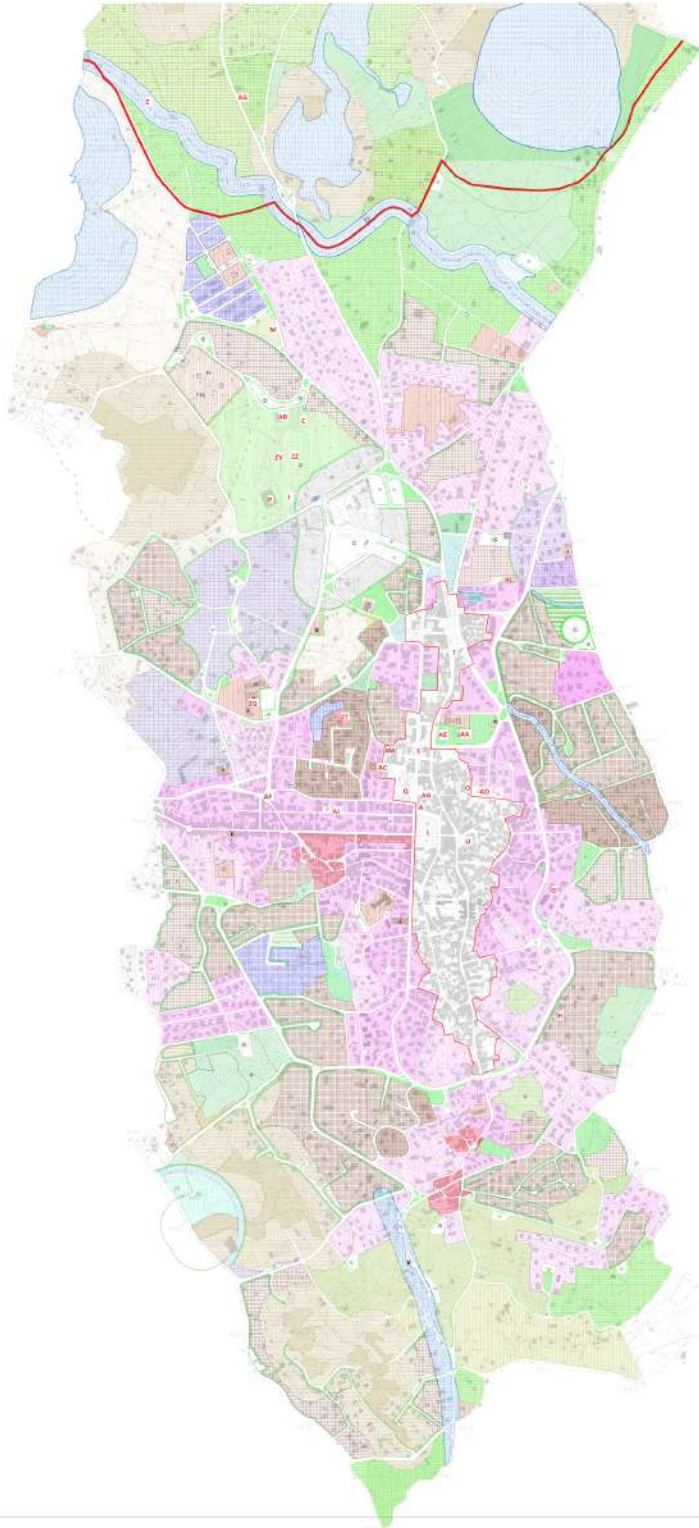

P.R.G. ADOTTATO CON DELIBERAZIONE DEL COMMISSARIO AD ACTA N.1/07,
 COME MODIFICATO DALLA DELIBERAZIONE CONSILIARE N. 107/09 ED
 ADEGUATO ALLE RISULTANZE DELLA DELIBERAZIONE CONSILIARE N.69/10
 (Tavola da sottoporre al voto di approvazione ARTA)

SINDACO: Dr. Giuseppe Minerva UFFICIO TECNICO COMUNALE Tommaso Ippolito Aldo Aquilino Greco Tommaso Uffice/Urbanista Giovanni Scatola Pappalardo		COMUNE DI TRECASTAGNI Provincia di Catania	
PIANO REGOLATORE GENERALE ADEGUAMENTO ALLA FERRIMENTAZIONE DELLE VIVAI-FIERE BORGATE			
COLLABORATORI giov. D. Spadaro giov. G. Longobardi giov. S. La Spina		giov. A. Prillone giov. F. Calabrese giov. G. Arano	
CONSULENZA: arch. Federico Minerva			
BILIEVO:		DEBITAZIONE:	
DATA: Settembre 2003	ADOZIONE:	PRELIMINARI: MASSIMA: arch. A. Spadaro arch. C. Pappalardo ESECUTIVO:	STUDIO AGRICOLFOREALE: arch. A. Spadaro arch. C. Pappalardo
SOTTOSCRITTO: DIR.		STUDIO GEOLOGICO: arch. M. Scatigaglia arch. V. Pappalardo	
REFERENDUM:		ELABORATO: PROGETTO Città del Territorio - Scala 1:5000	
		N. Tavola unica	